

프로젝트명

천안 유량동 단독주택

NOTE

관계전문기술자 확인



(주) 씨에이파트너스

인테리어 설계/시공, 부동산개발
CM, 설비설계/감리

충청남도 천안시 서북구 불당동 22대로 92
606호 (불당동 마블러 타워)
T. 041-523-4858 / F. 041-523-4859

도면번호

축척

A3: 1/100

도면명

B1F 평면도

1

B1F 평면도

SCALE
1/1

출력일자

23-05-18



(주) 씨에이파트너스

인테리어 설계/시공, 부동산개발
CM, 설비설계/감리

충청남도 천안시 서북구 불당 22대로 92
606호 (불당동 마블러스T타워)
T. 041-523-4858 / F. 041-523-4859

도면번호

축척

A3: 1/100


도면명


1F 평면도

SCALE
1/1

출력일자

2023-05-18

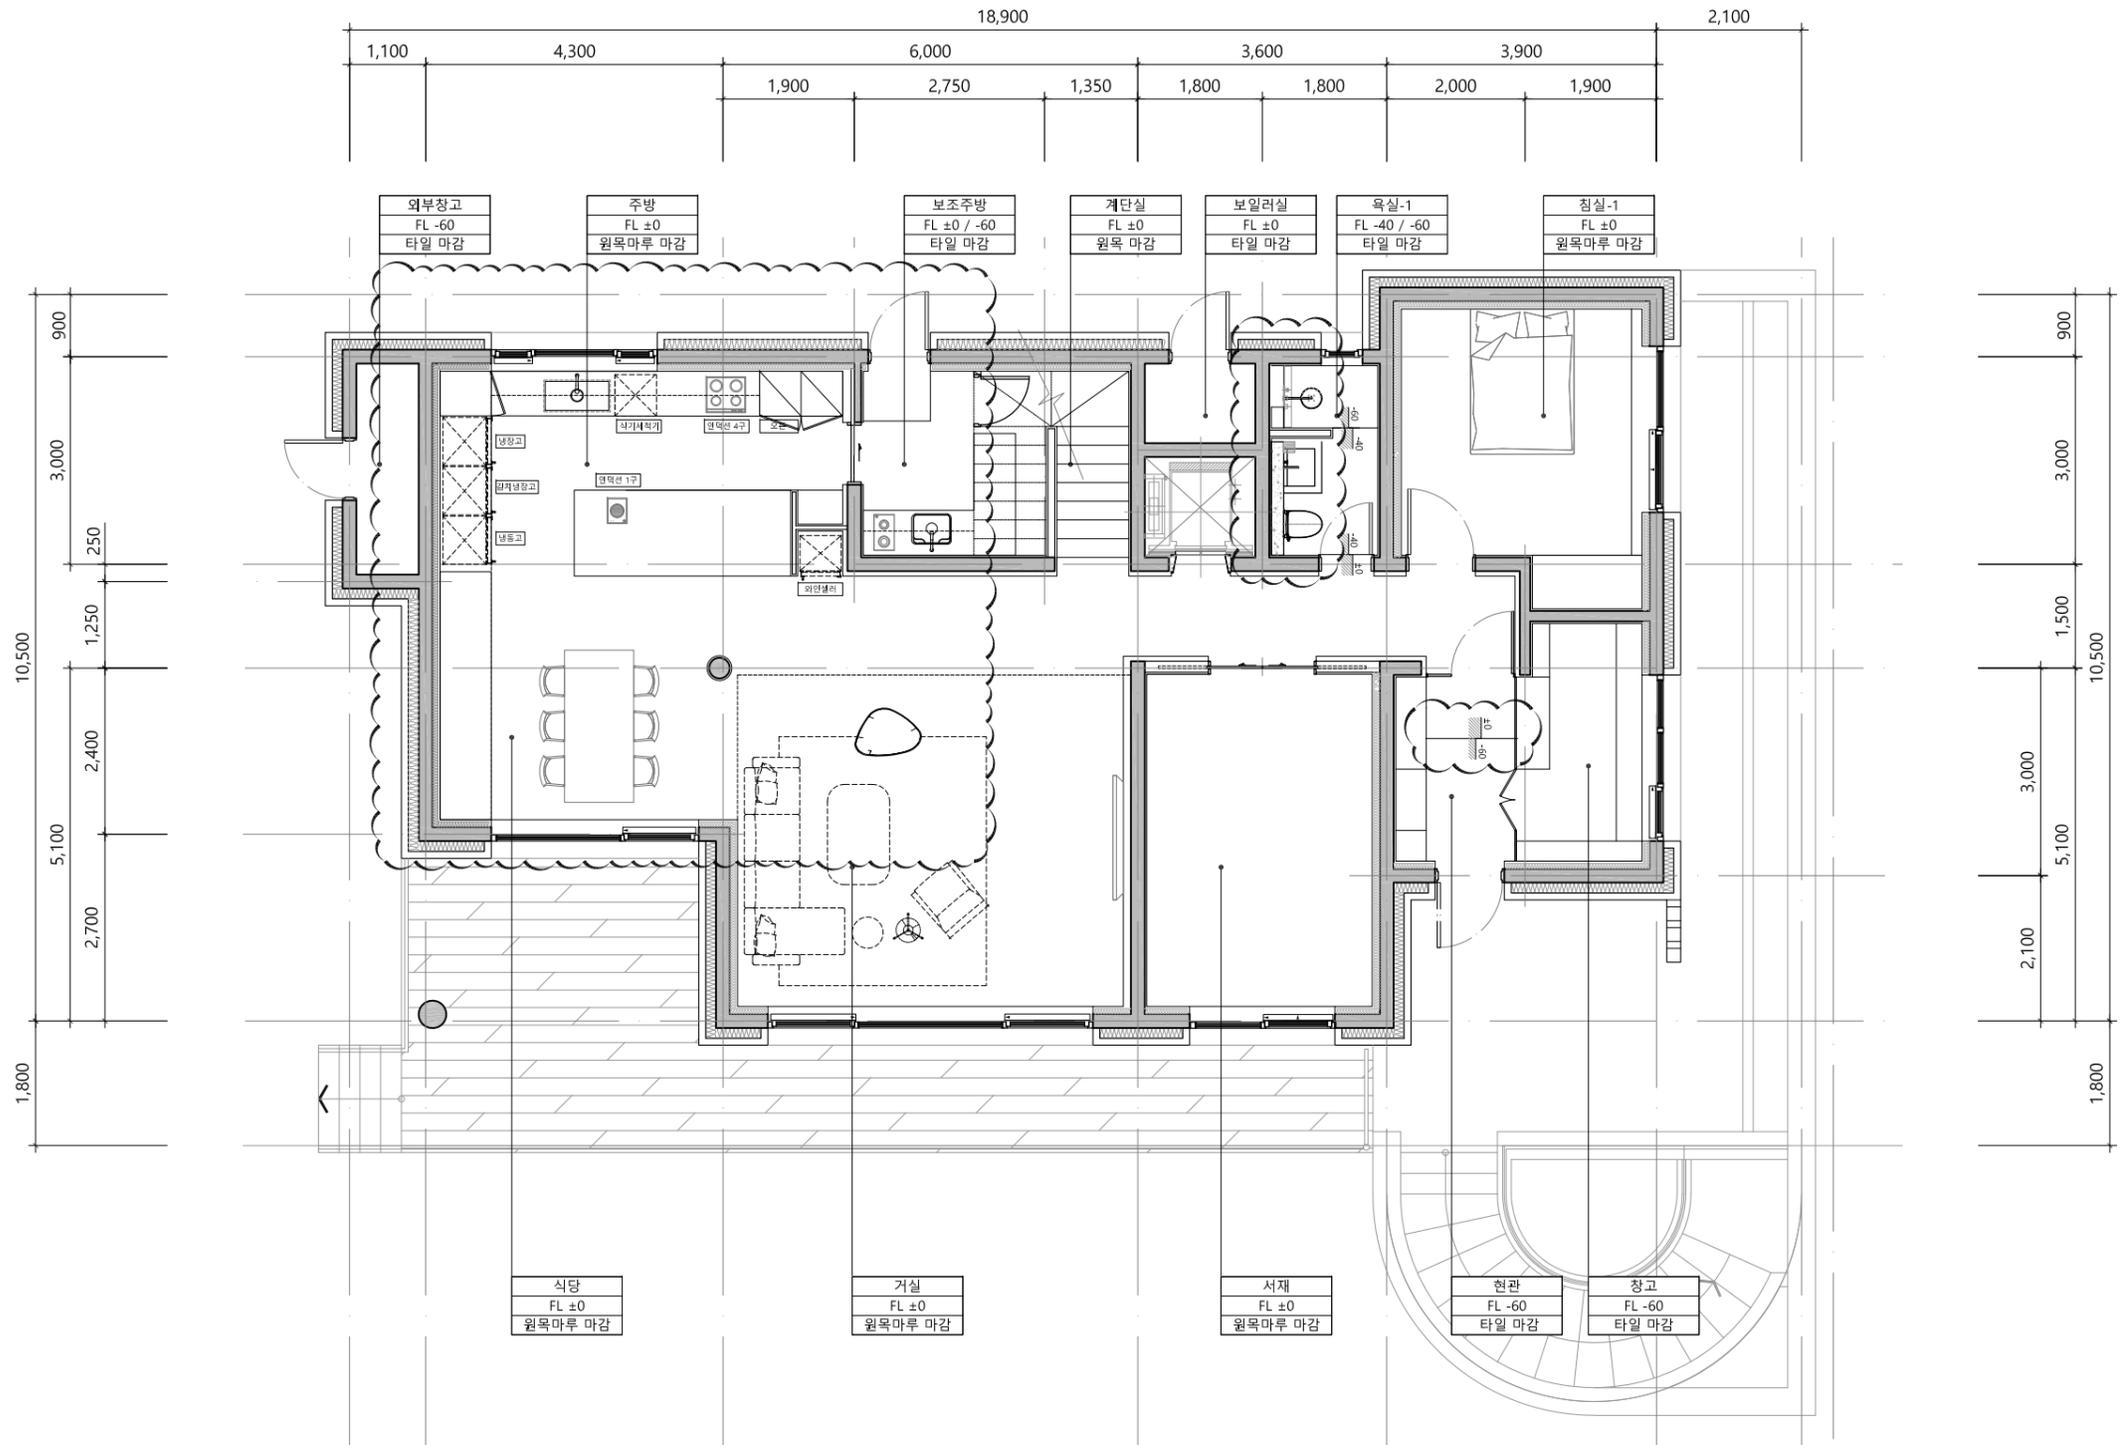

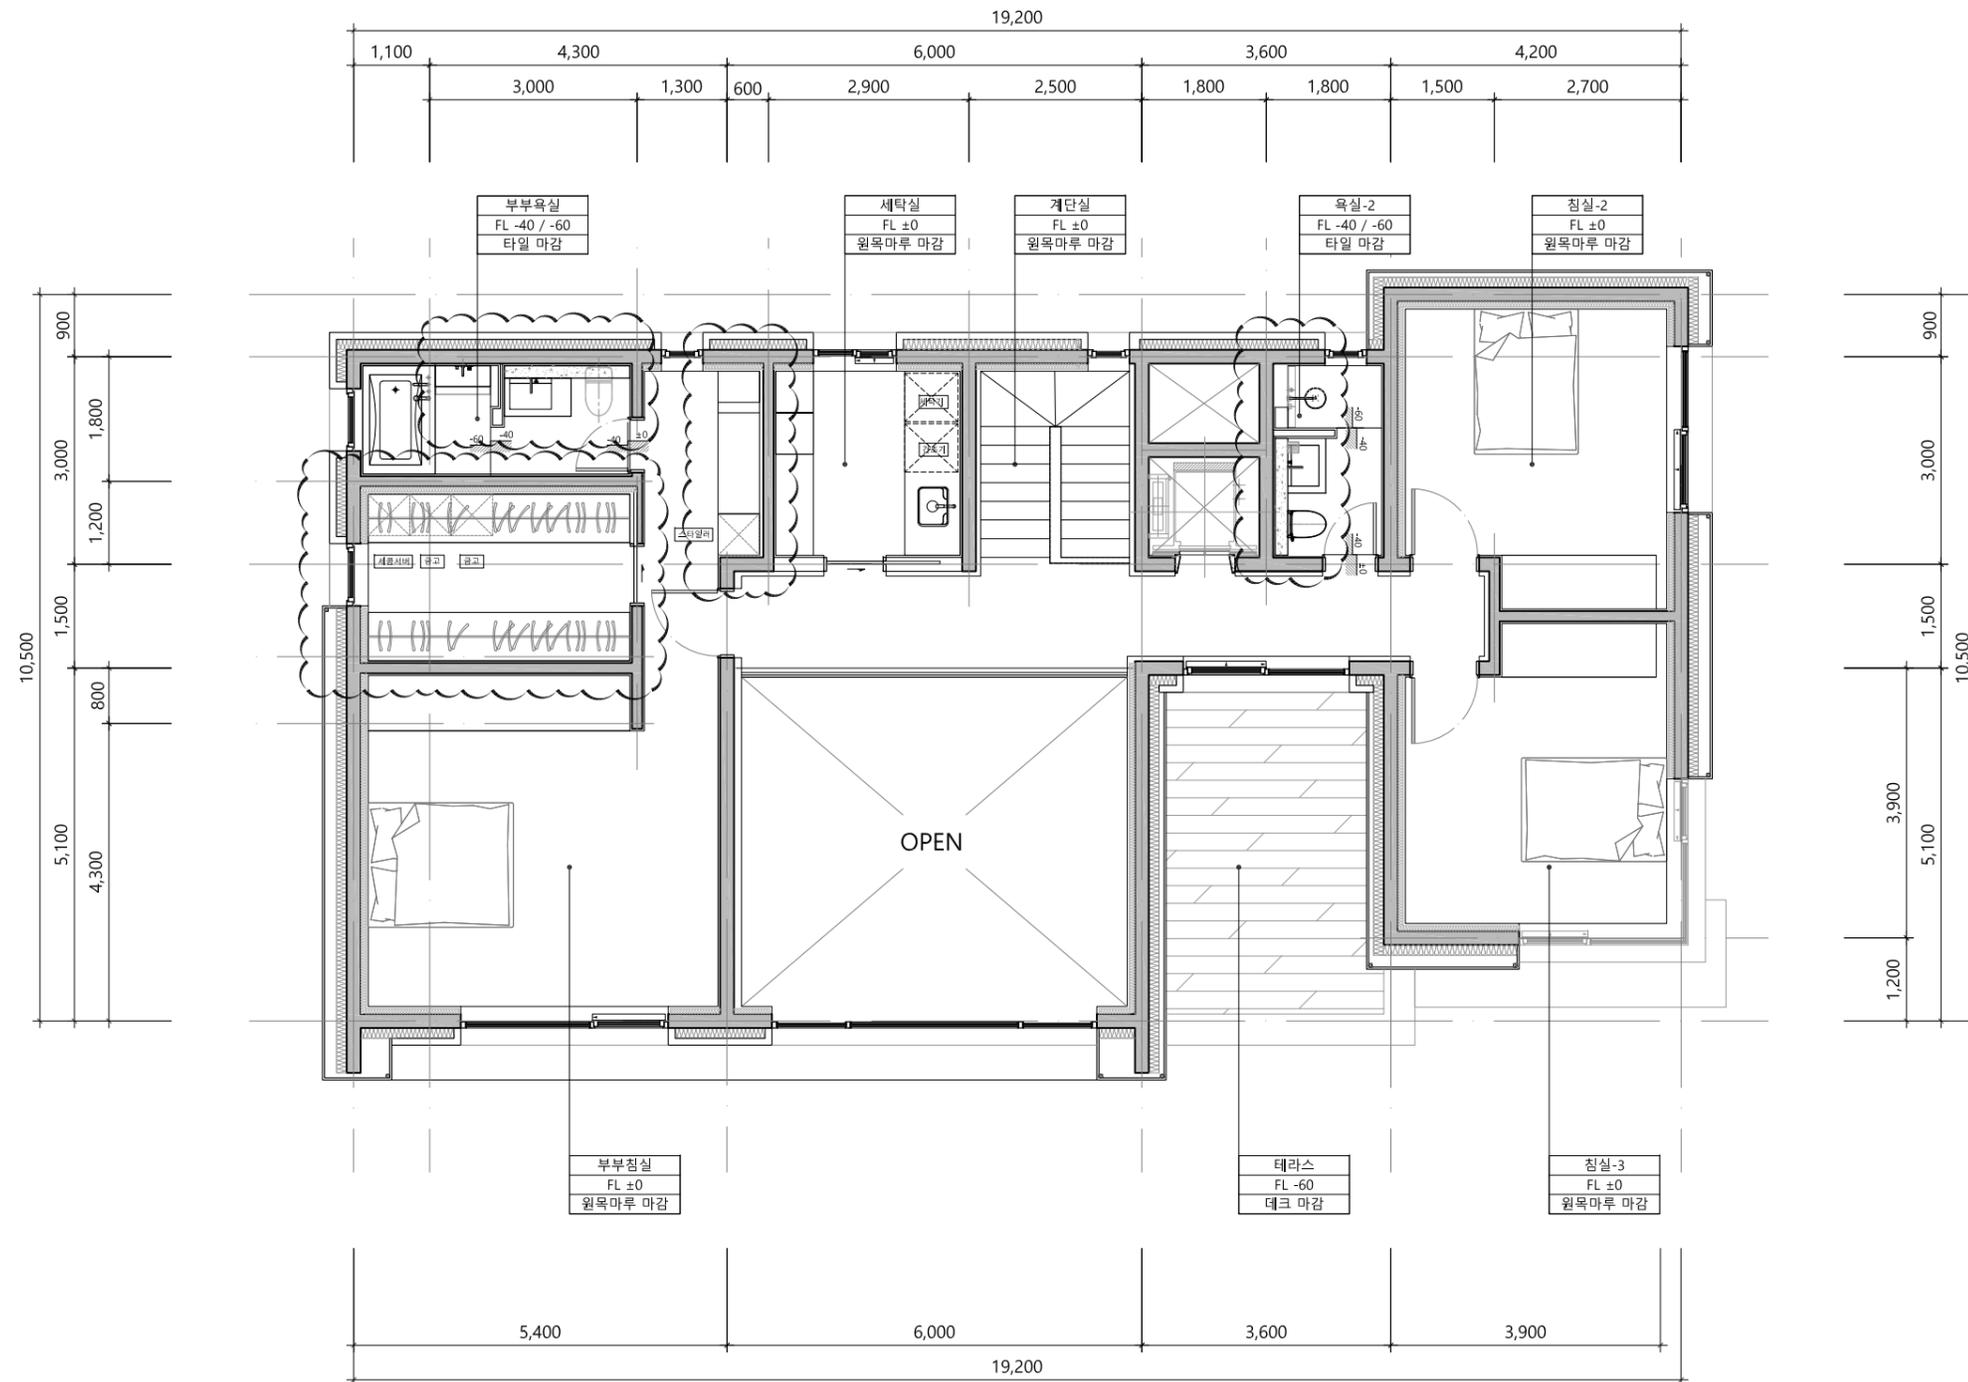

관계전문기술자 확인



(주) 씨에이파트너스

인테리어 설계/시공, 부동산개발
CM, 설비설계/감리

충청남도 천안시 서북구 불당 22대로 92
606호 (불당동 마블러스타워)
T. 041-523-4858 / F. 041-523-4859

도면번호

축척

A3: 1/100

도면명

2F 평면도