

NOTES

△			
△			
△			

No.	Date	Revision Description	Chkd.
-----	------	----------------------	-------

설계명
Project

**삼성동 100-2
 도시형생활주택 신축공사**

승인
Approved

설계
Architect

검토
Chkd. 2

검토
Chkd. 1

담당
Drawn

협력설계
Consultant

도면명
Title

지하1층 환기덕트 평면도

축척
Scale 1 / 100 (A3)


프로젝트번호
Project No. PJ19-29

도면번호
Drawing No. M - 301

일련번호
Sheet No.

Autodesk

Autodesk

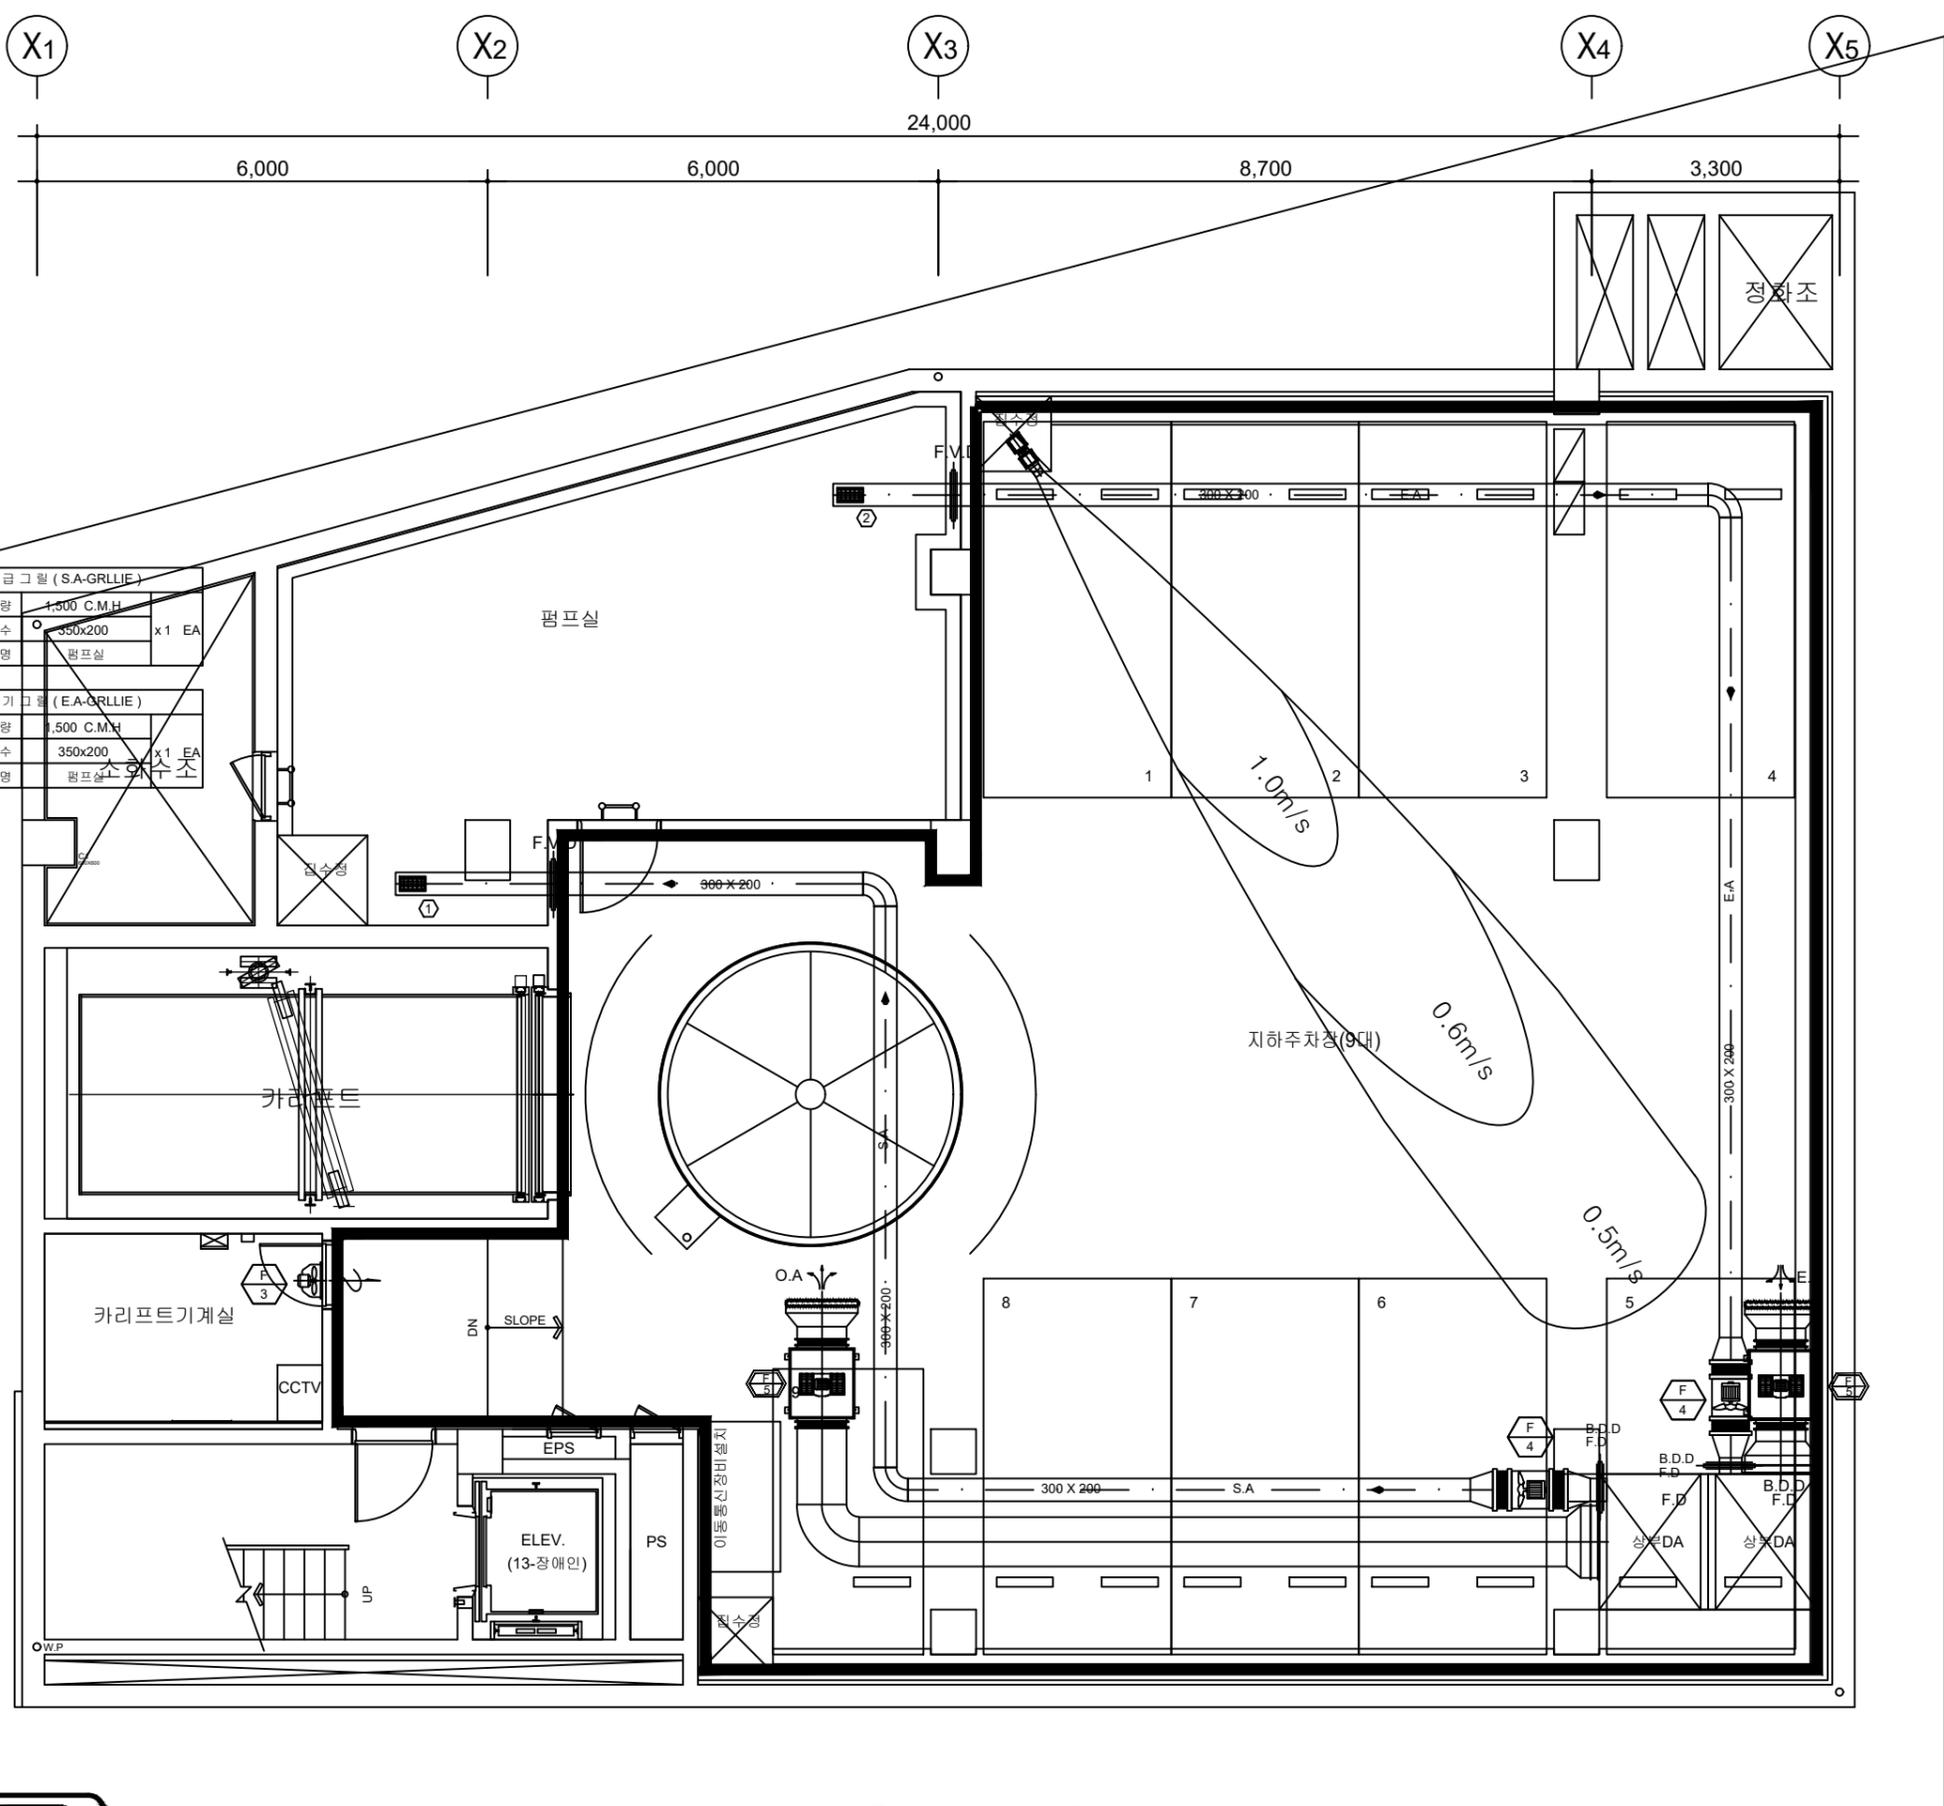

지하1층 환기덕트 평면도

SCALE (A1) : 1/50
 SCALE (A3) : 1/100

장비번호	MODEL NAME (구 크기)	형식	수량(대)	QUALITY	PRESSURE	동력	전원	비고
F-5	TVU-450F	SIROCCO	2 대	5,400 #/hr	150 Pa	1.5 KW	3Φx380Vx60Hz	고효율모터 사용
F-6	HM-650J	AXIAL	1 대	3,900 #/hr	-	430 W	1Φx220Vx60Hz	-

급,배기 FAN 일람표

기호	F-5
MODEL NAME	TVU-450F
FAN SIZE	870*935*620
흡입,도출구	660*400

기호:

토출구 및 흡입구 #20 보호망설치 (건축공사)

LOUVER

기호:

Autodesk

Autodesk

NOTES

△			
△			
△			
No.	Date	Revision Description	Chkd.

설계명
Project

**삼성동 100-2
 도시형생활주택 신축공사**

승인
Approved

설계
Architect

검토
Chkd. 2

검토
Chkd. 1

담당
Drawn

협력설계
Consultant

도면명
Title

지상1층 환기덕트 평면도

축척
Scale 1 / 100 (A3)

프로젝트번호
Project No. PJ19-29


도면번호
Drawing No. M - 302

일련번호
Sheet No.

Autodesk

Autodesk

Autodesk

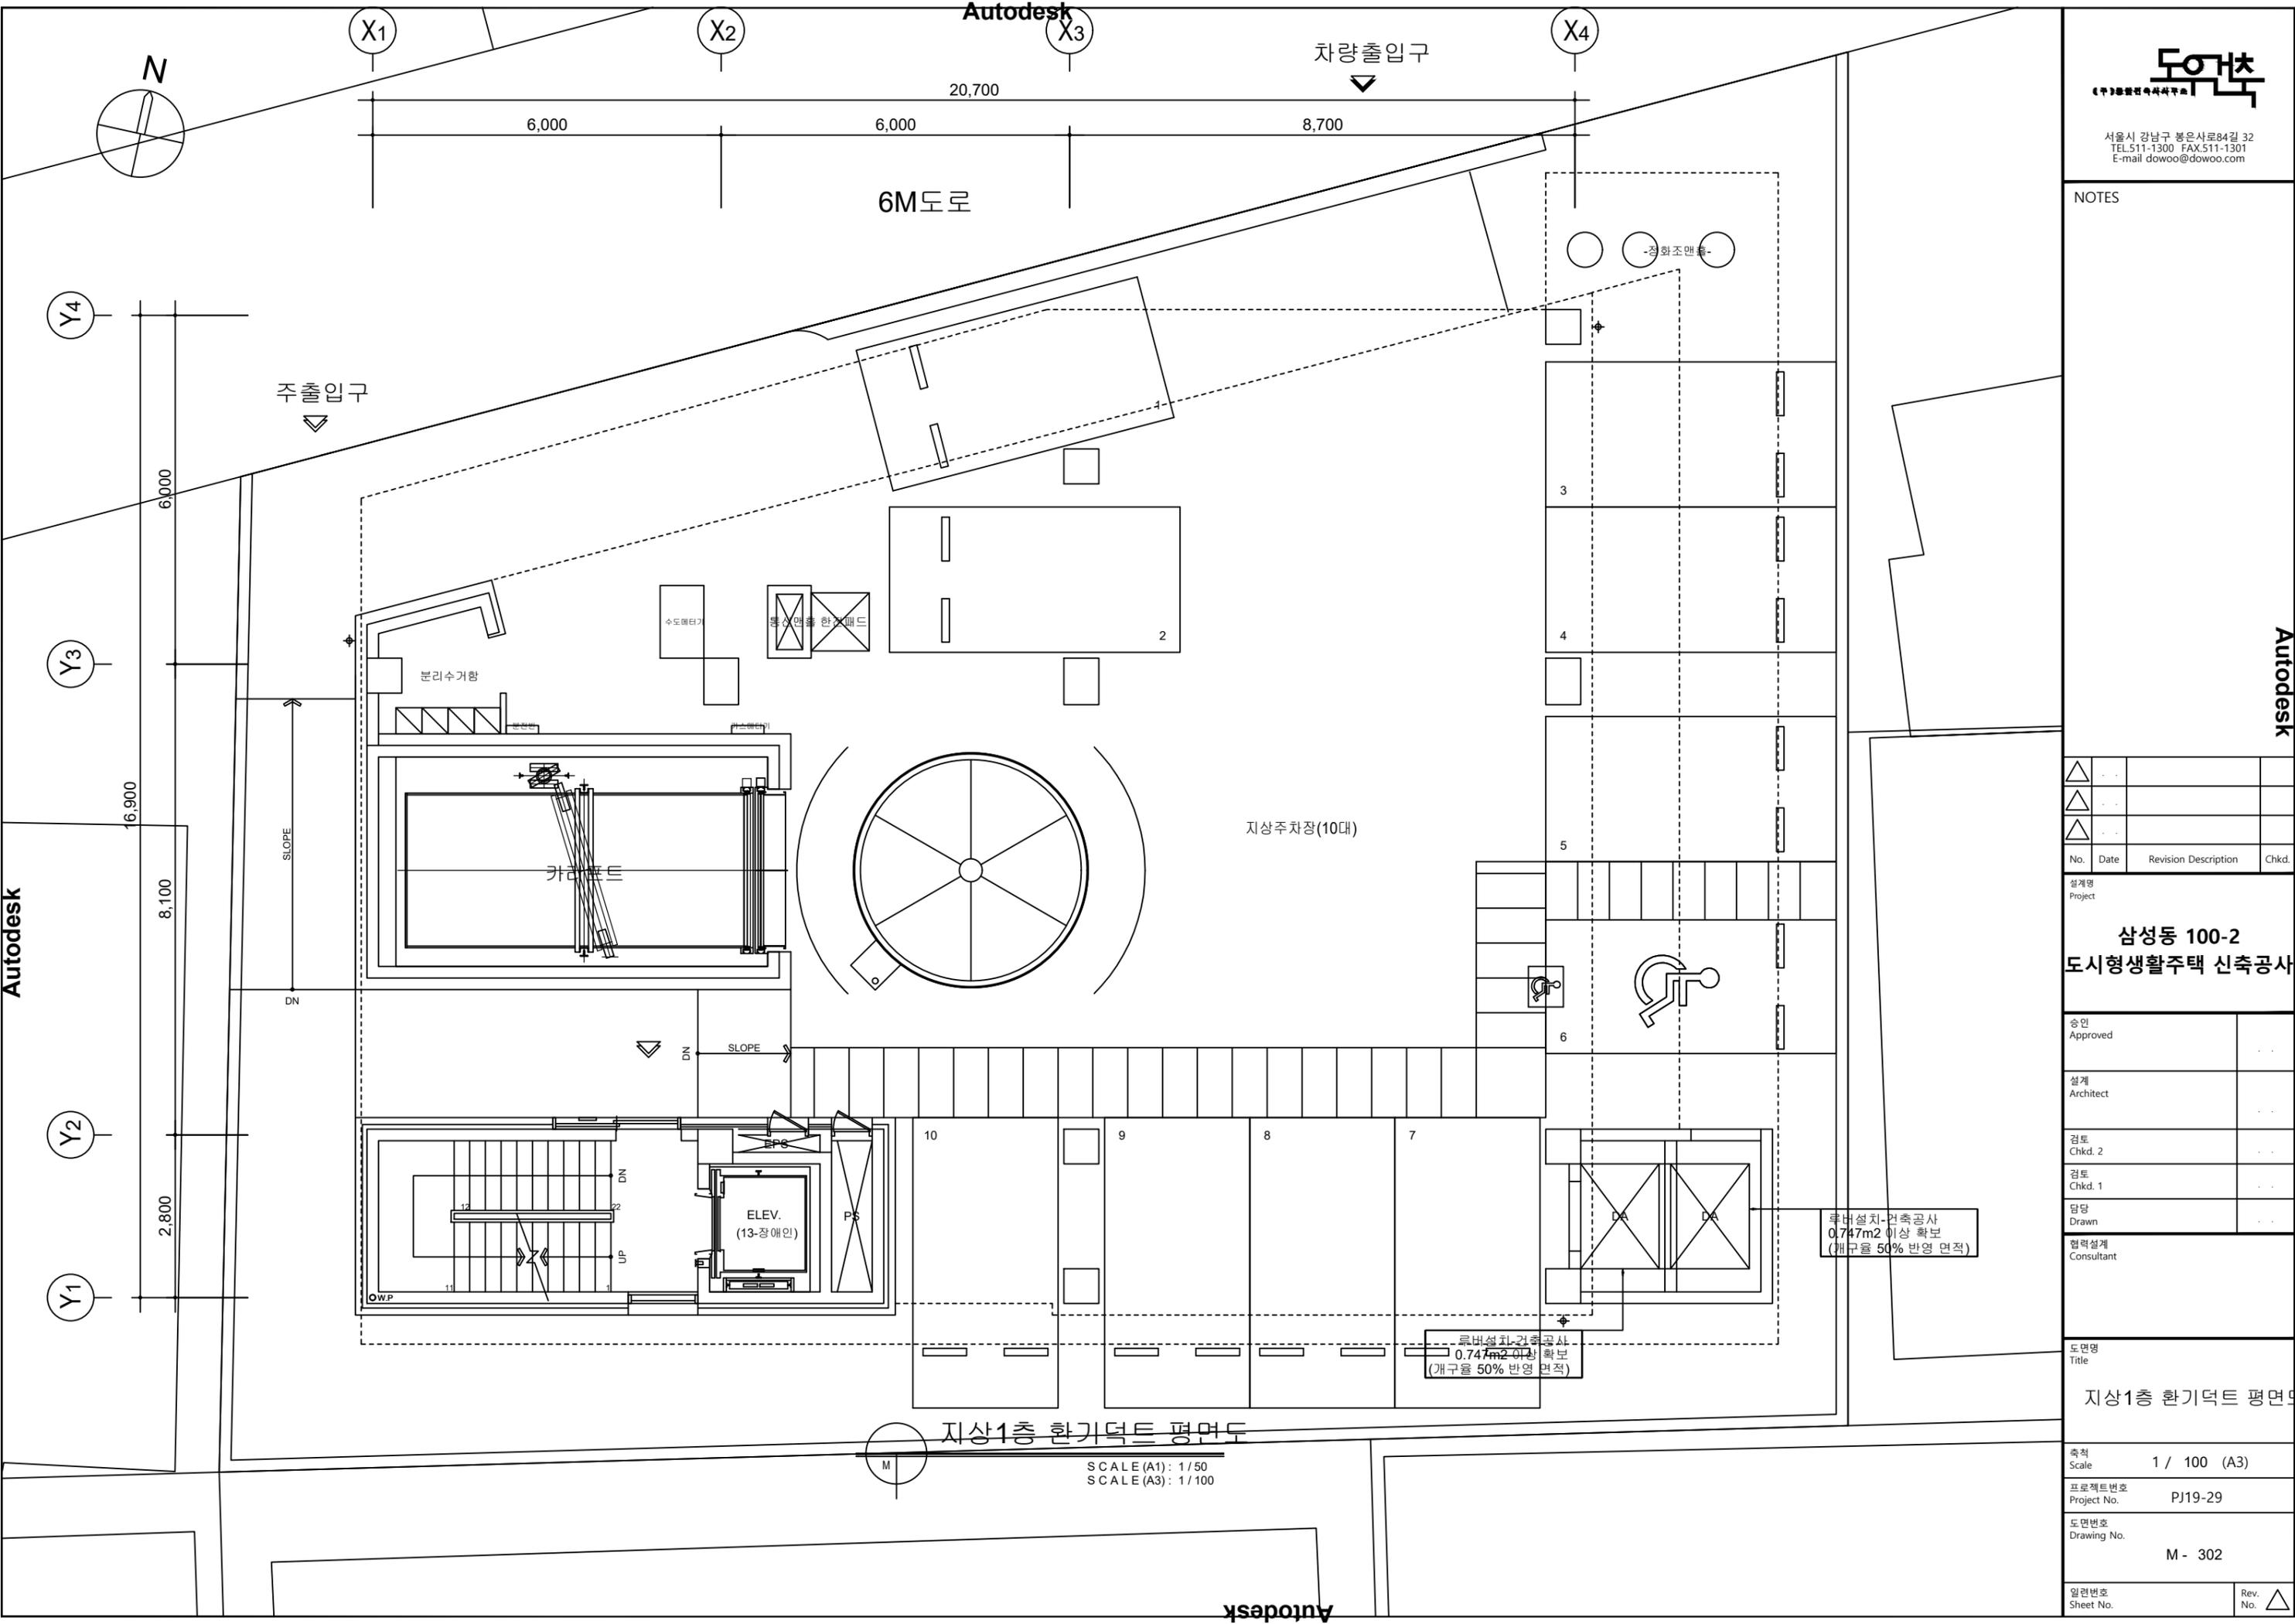

차량출입구

주출입구

6M도로

지상주차장(10대)

카운터



ELEV.
(13-장애인)

지상1층 환기덕트 평면도

SCALE (A1) : 1/50
 SCALE (A3) : 1/100

루버설치-건축공사
 0.747m2 이상 확보
 (개구율 50% 반영 면적)

루버설치-건축공사
 0.747m2 이상 확보
 (개구율 50% 반영 면적)

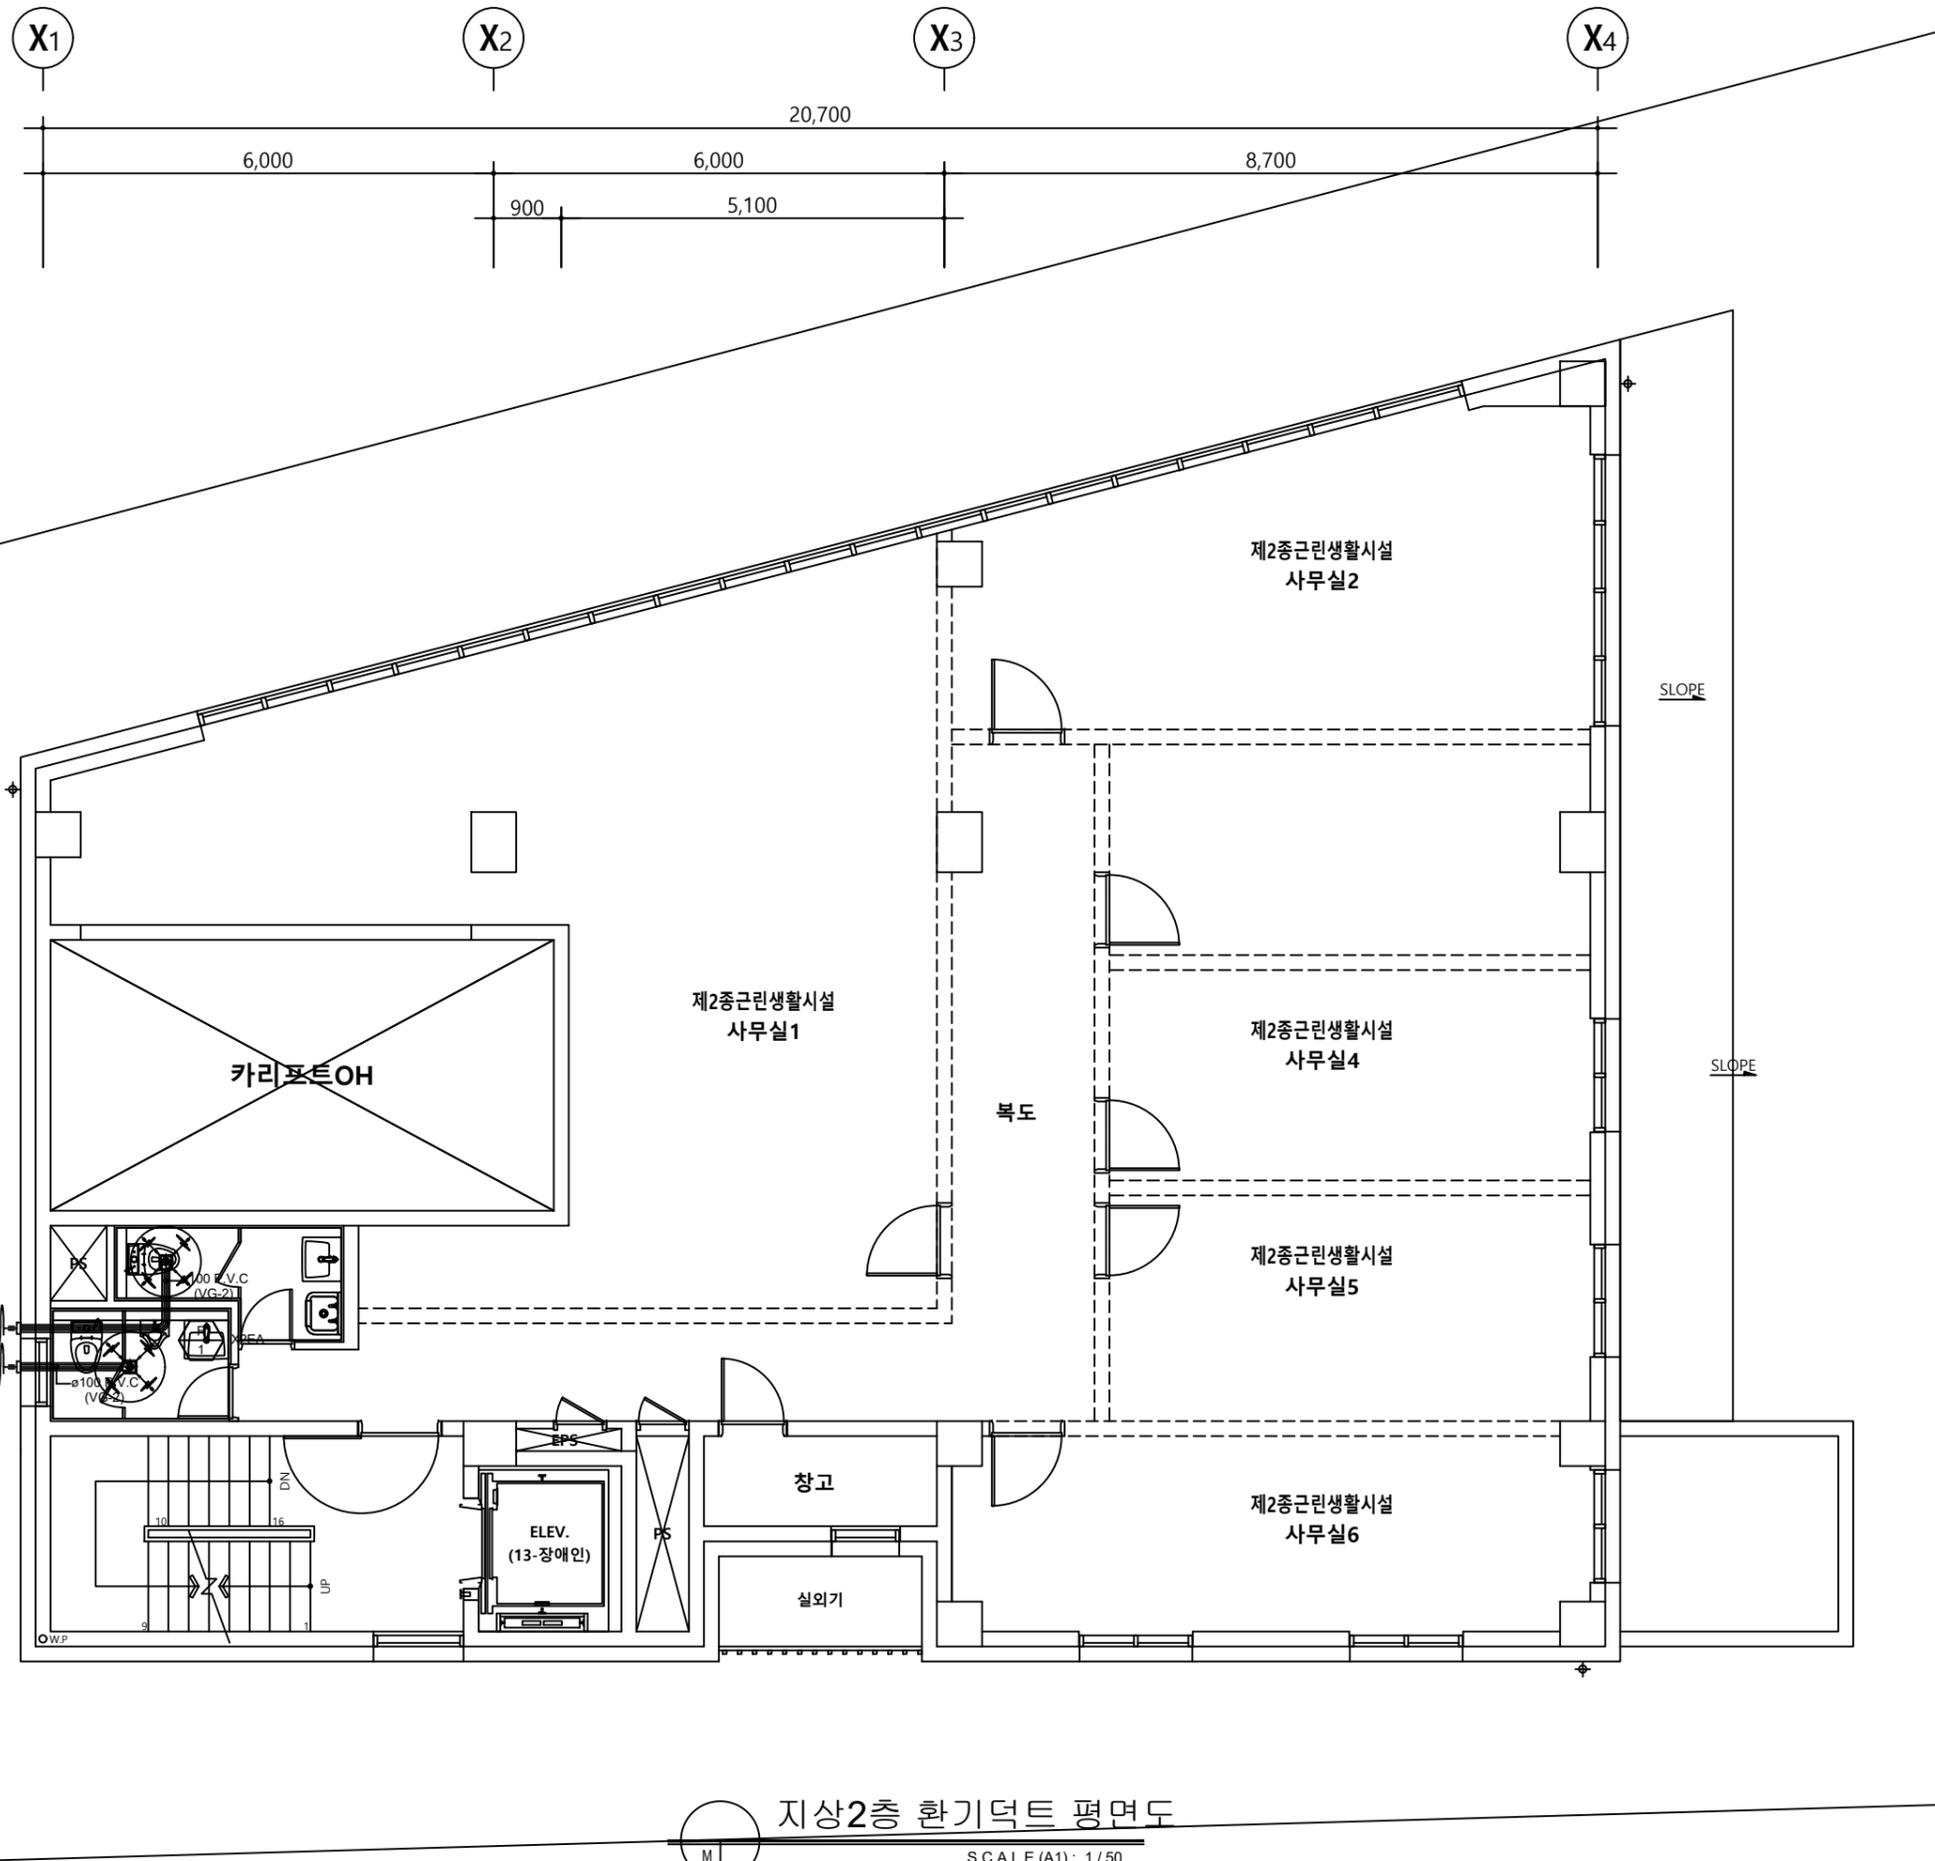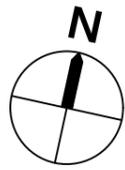

NOTES

No.	Date	Revision Description	Chkd.

설계명
 Project
**삼성동 100-2
 도시형생활주택 신축공사**

승인 Approved	
설계 Architect	
검토 Chkd. 2	
검토 Chkd. 1	
담당 Drawn	

협력설계
 Consultant

도면명
 Title
지상2층 환기덕트 평면도

축척
 Scale 1 / 100 (A3)

프로젝트번호
 Project No. PJ19-29





도면번호
 Drawing No. M - 303

일련번호 Sheet No.	Rev. No.

Autodesk

Autodesk

Autodesk

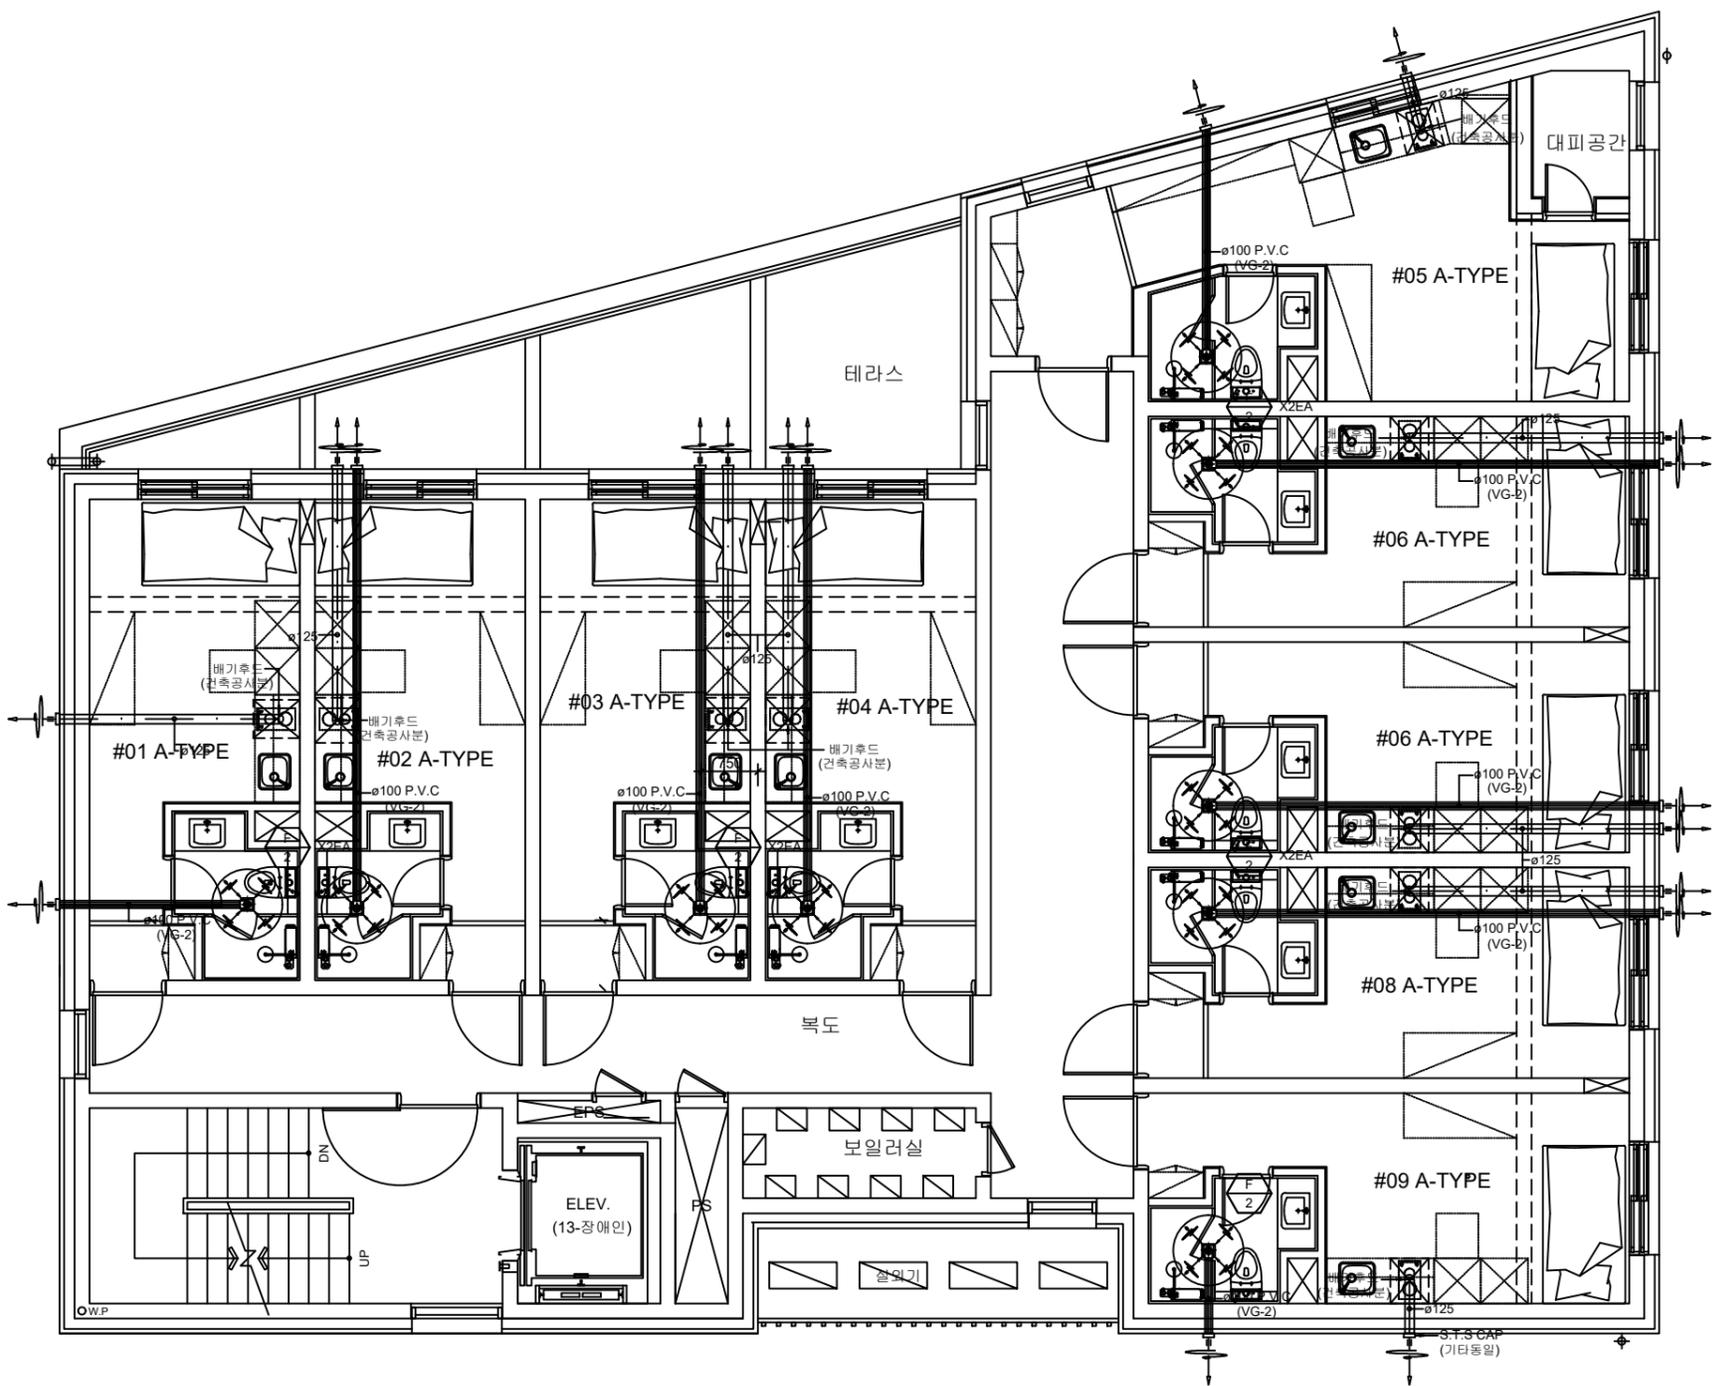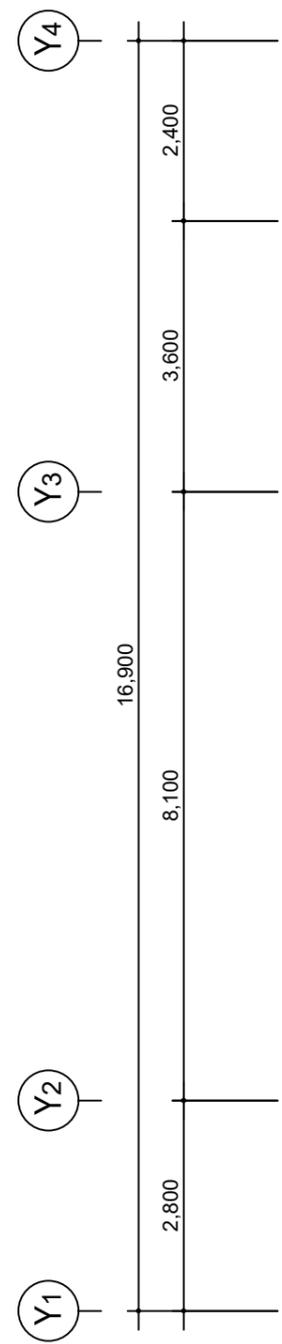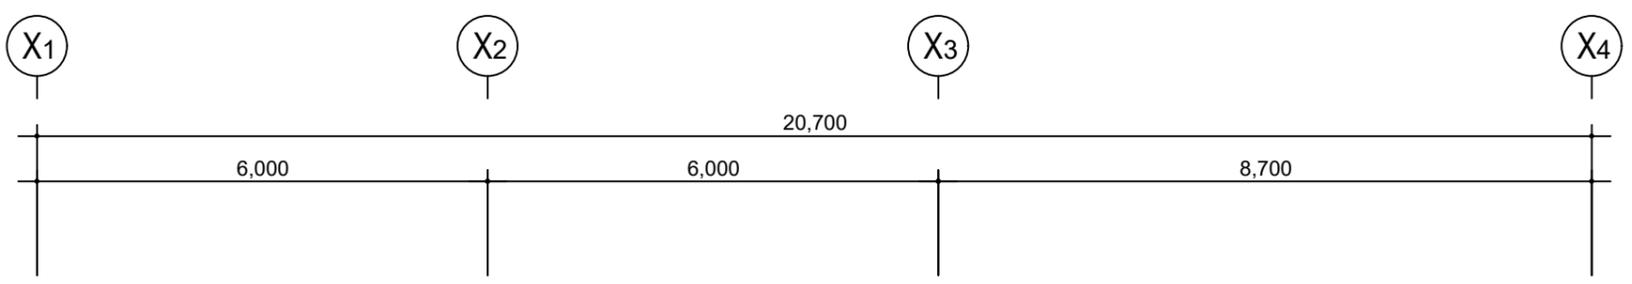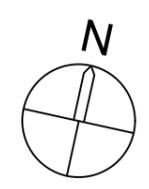

지상3층 환기덕트 평면도
 SCALE (A1) : 1/50
 SCALE (A3) : 1/100

NOTES

No.	Date	Revision Description	Chkd.
-----	------	----------------------	-------

설계명
Project
**삼성동 100-2
 도시형생활주택 신축공사**

승인
Approved

설계
Architect

검토
Chkd. 2

검토
Chkd. 1

담당
Drawn

협력설계
Consultant

도면명
Title

지상3층 환기덕트 평면도

축척
Scale

1 / 100 (A3)

프로젝트번호
Project No.

PJ19-29





도면번호
Drawing No.

M - 304

일련번호
Sheet No.

Rev. No.

NOTES

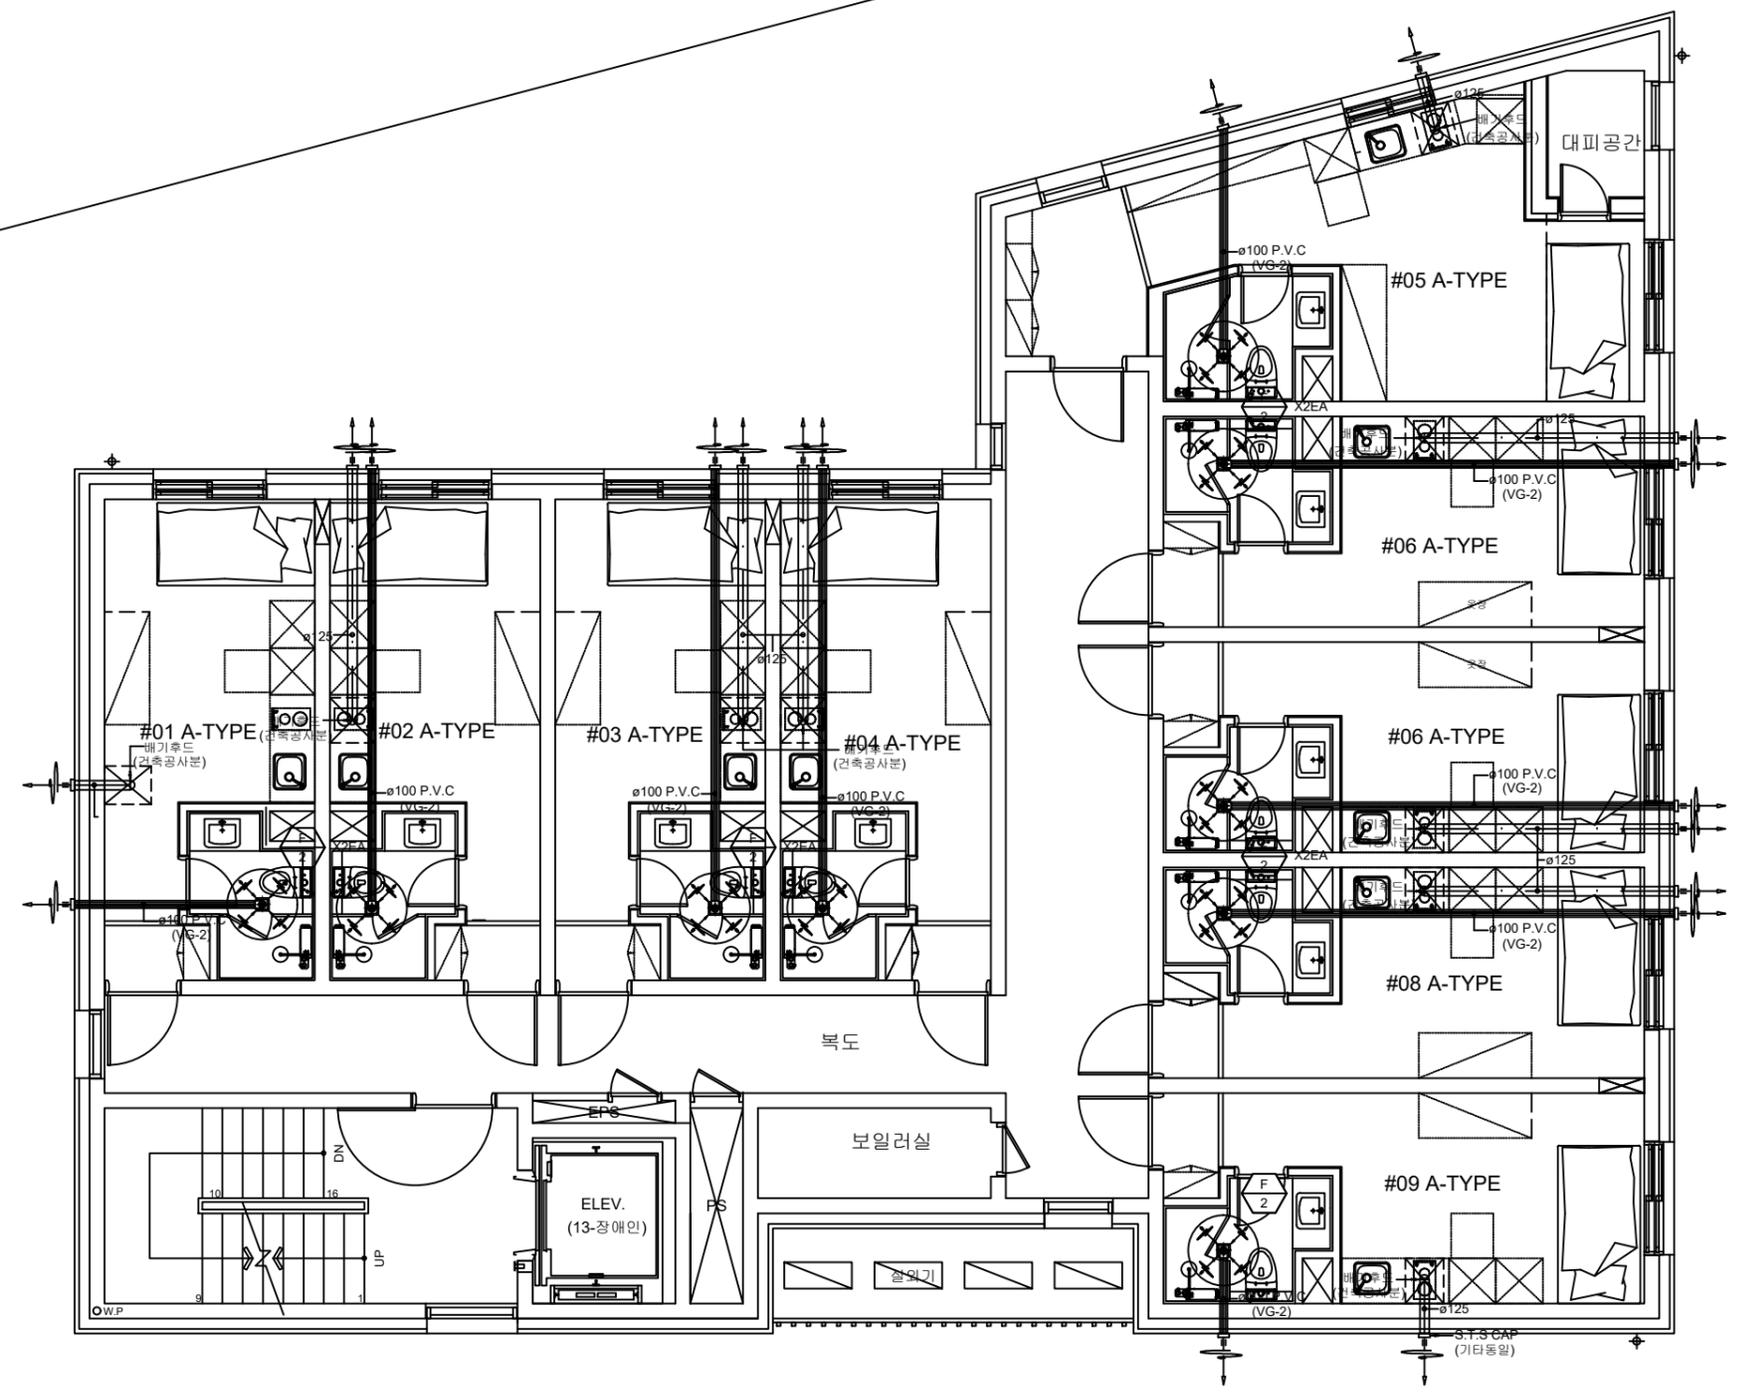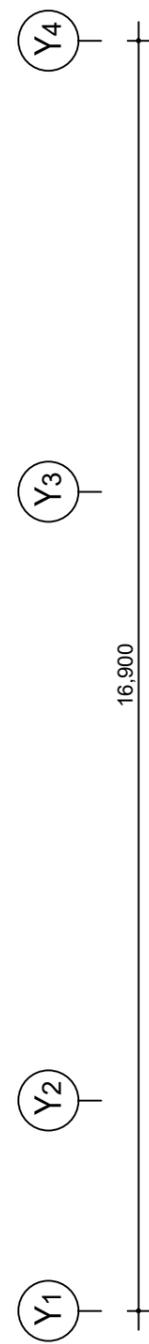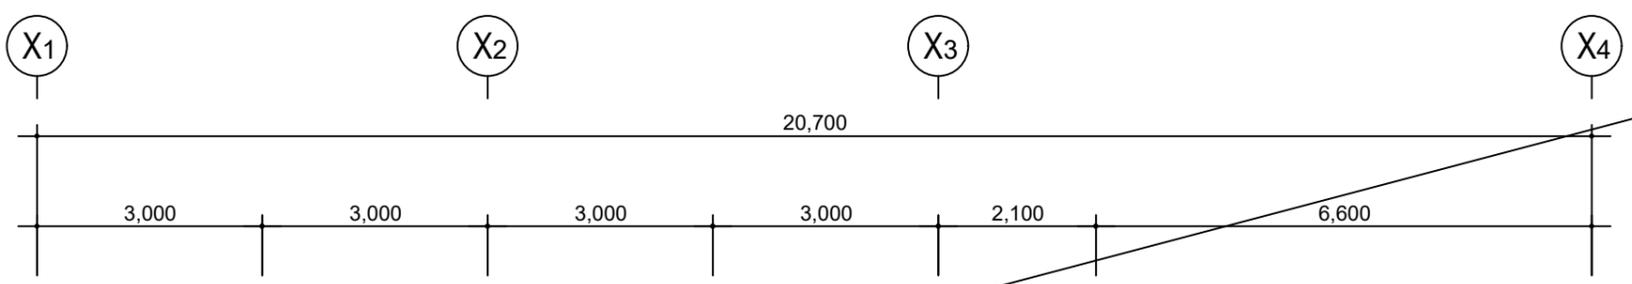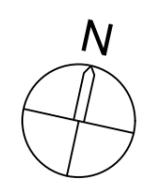

지상4층 환기덕트 평면도
SCALE (A1) : 1/50
SCALE (A3) : 1/100

Autodesk

Autodesk

△			
△			
△			

No. Date Revision Description Chkd.

설계명 Project

삼성동 100-2
도시형생활주택 신축공사

승인 Approved

설계 Architect

검토 Chkd. 2

검토 Chkd. 1

담당 Drawn

협력설계 Consultant

도면명 Title

지상4층 환기덕트 평면도

축척 Scale 1 / 100 (A3)





프로젝트번호 Project No. PJ19-29

도면번호 Drawing No. M - 305

일련번호 Sheet No.

Rev. No. △

NOTES

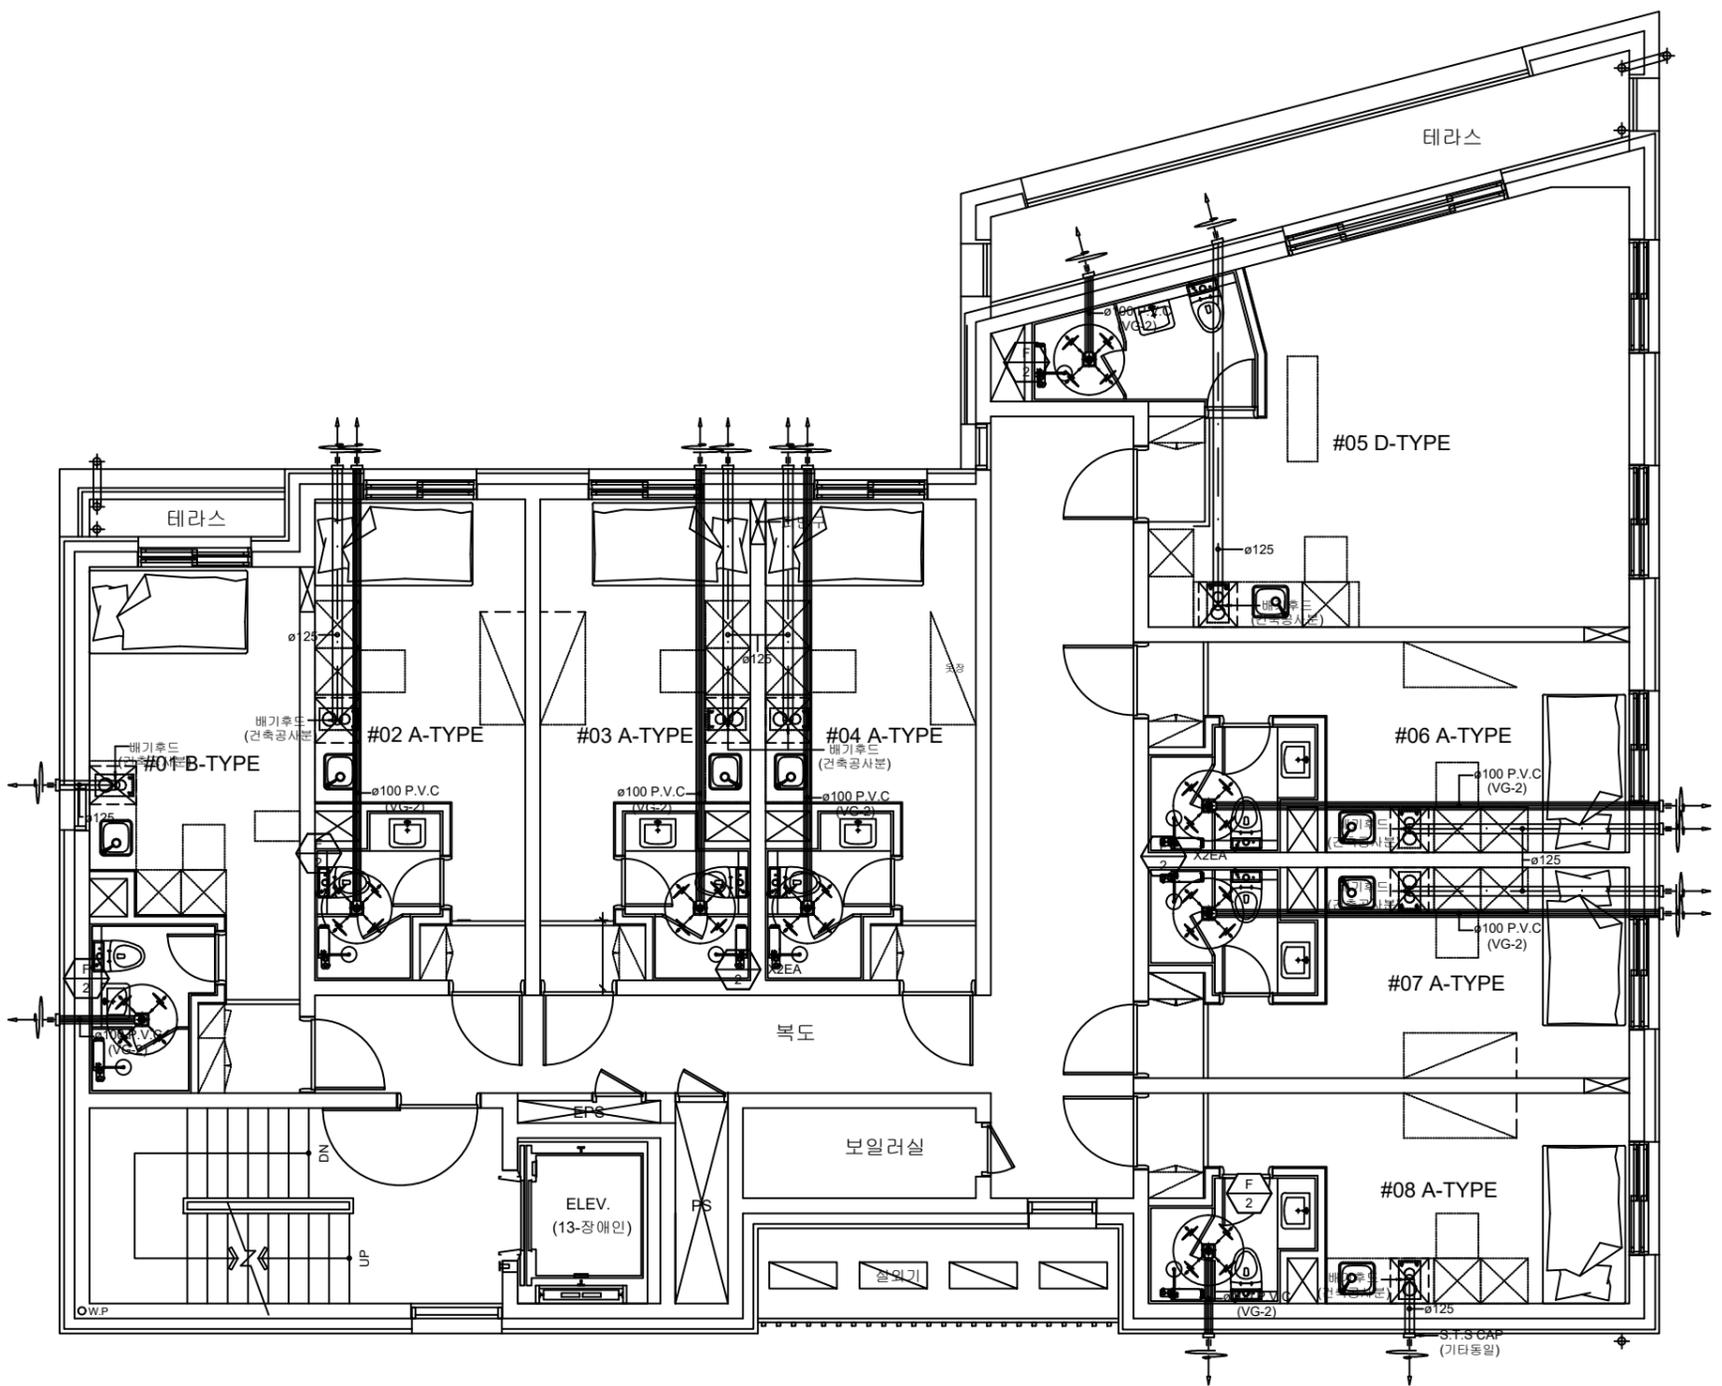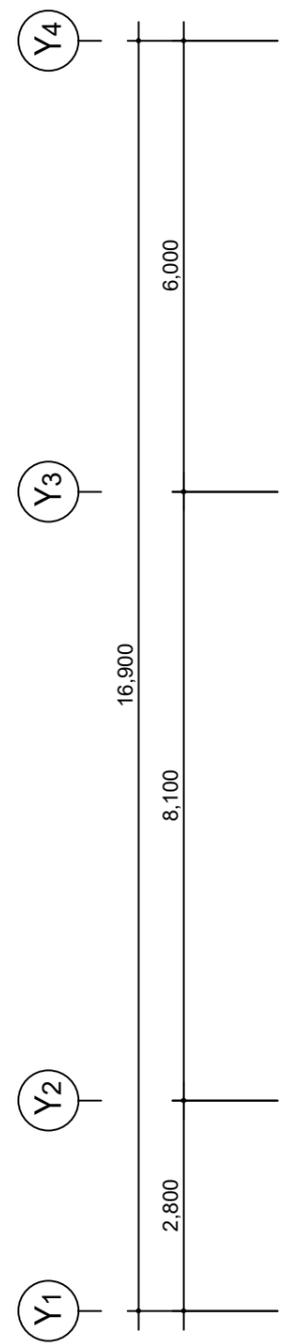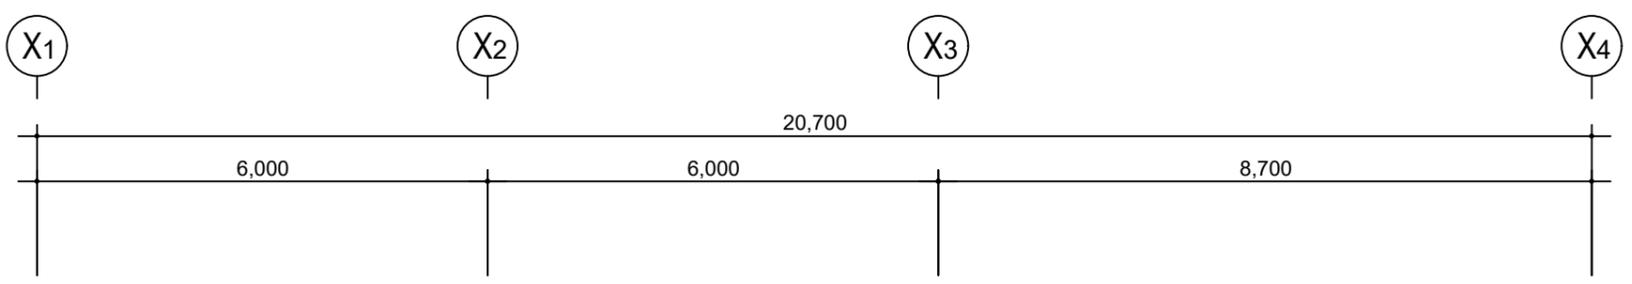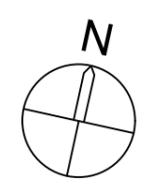

지상5층 환기덕트 평면도
SCALE (A1) : 1/50
SCALE (A3) : 1/100

Autodesk

Autodesk

△			
△			
△			

No.	Date	Revision Description	Chkd.

설계명
Project
**삼성동 100-2
도시형생활주택 신축공사**

승인
Approved

설계
Architect

검토
Chkd. 2

검토
Chkd. 1

담당
Drawn

협력설계
Consultant

도면명
Title

지상5층 환기덕트 평면도





축척
Scale 1 / 100 (A3)

프로젝트번호
Project No. PJ19-29

도면번호
Drawing No. M - 306

일련번호
Sheet No.

Rev. No. △

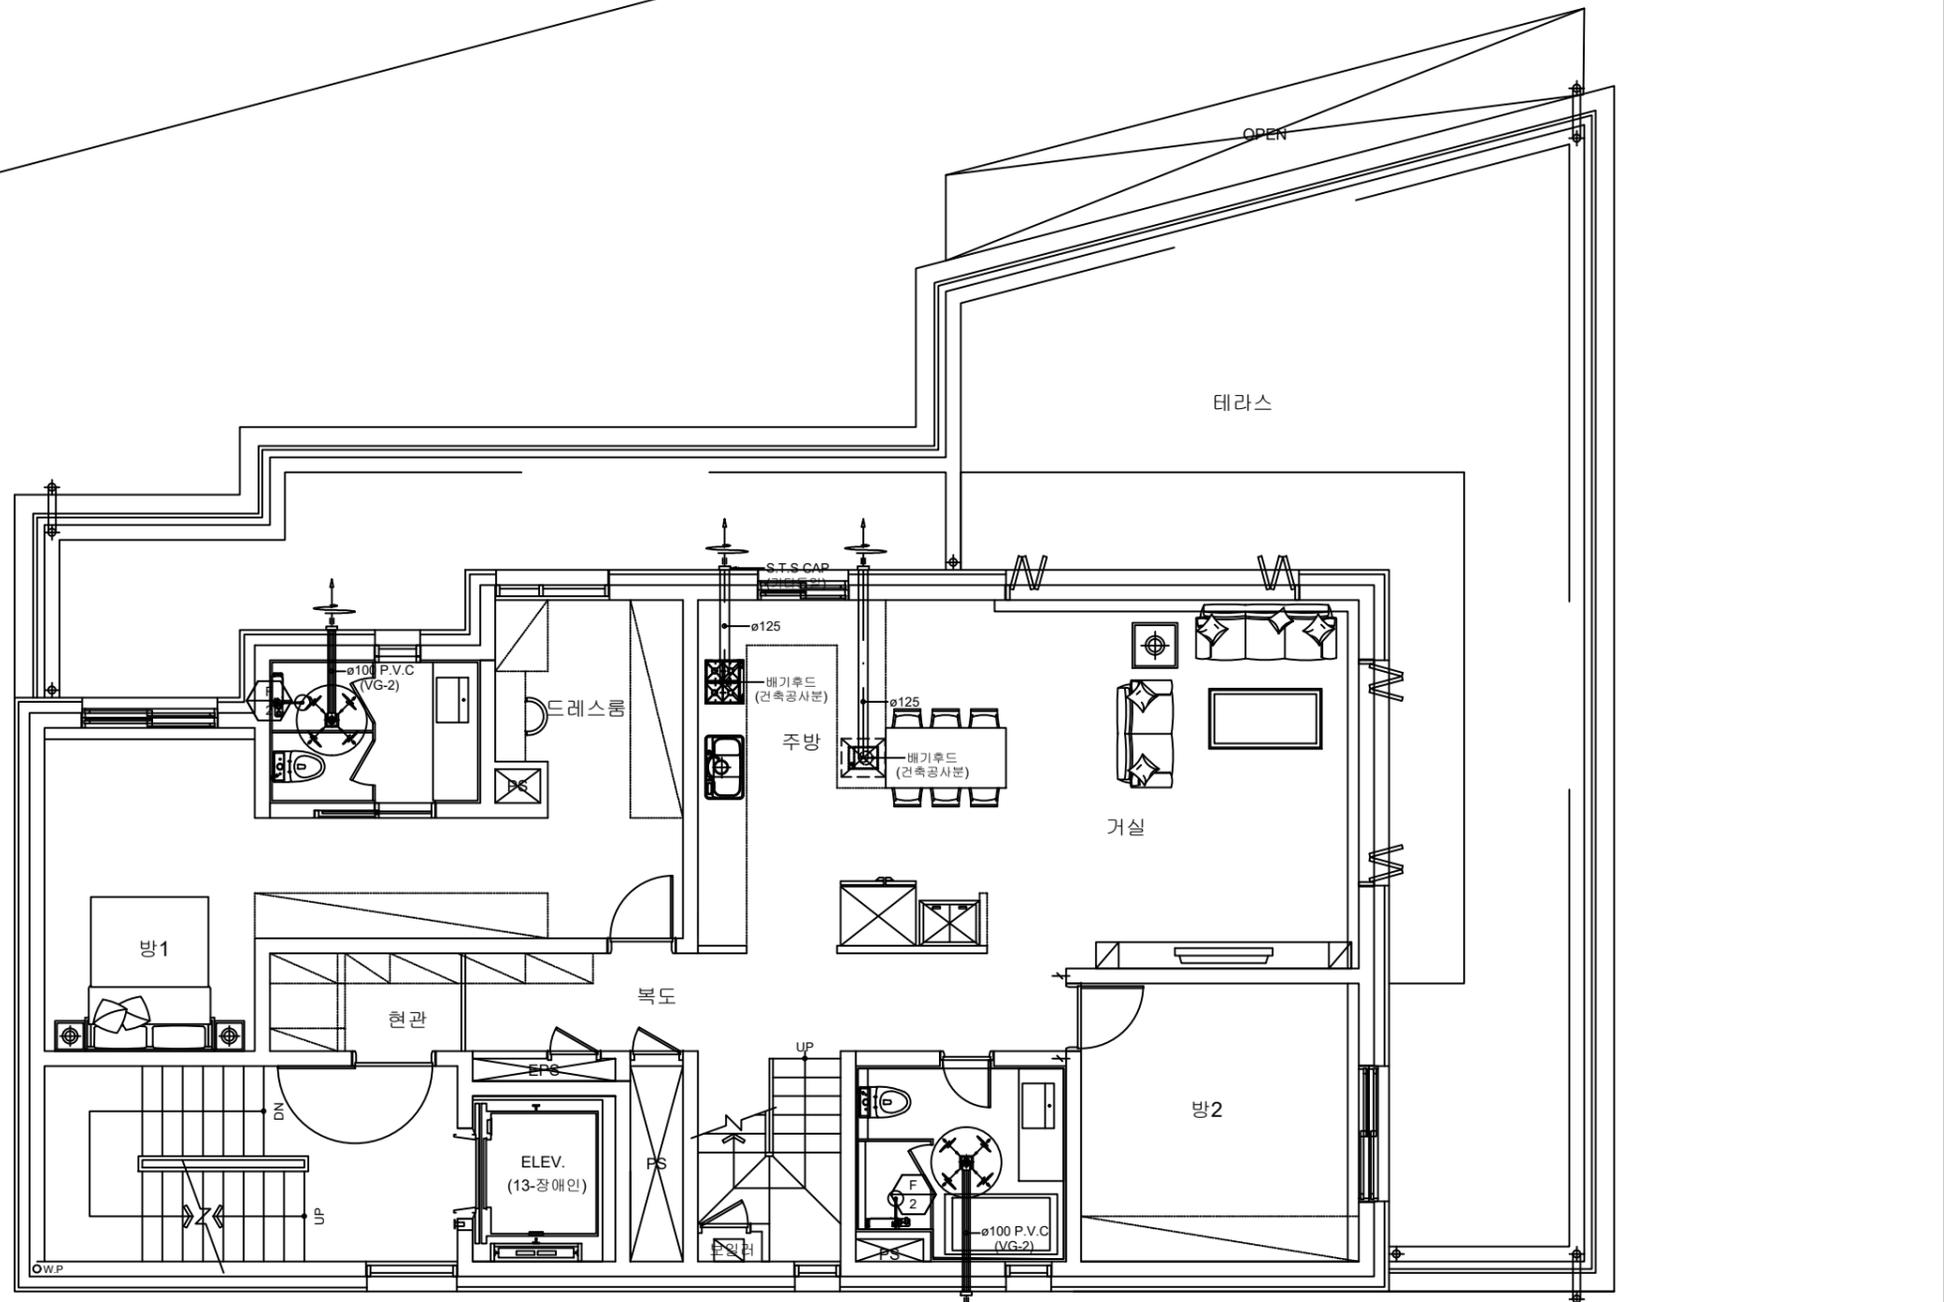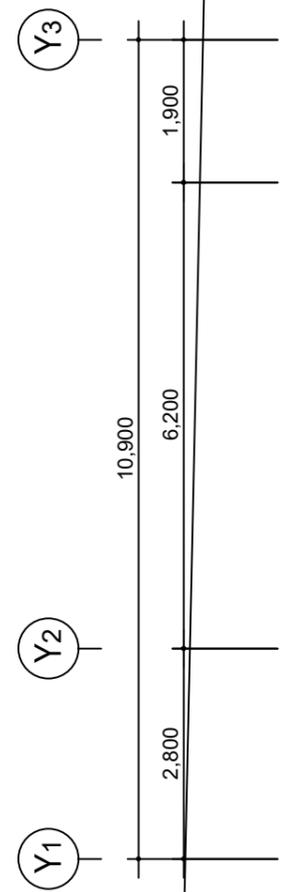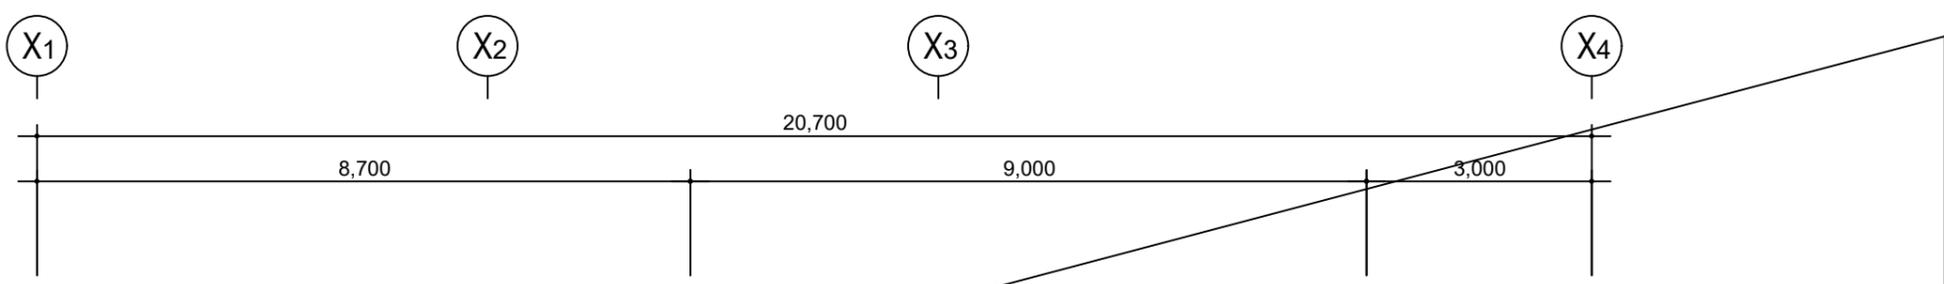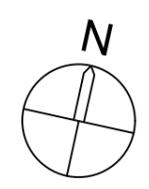

지상6층 환기덕트 평면도
SCALE (A1) : 1/50
SCALE (A3) : 1/100

NOTES

No.	Date	Revision Description	Chkd.

설계명
Project
**삼성동 100-2
도시형생활주택 신축공사**

승인
Approved

설계
Architect

검토
Chkd. 2

검토
Chkd. 1

담당
Drawn

협력설계
Consultant

도면명
Title

지상6층 환기덕트 평면도





축척
Scale 1 / 100 (A3)

프로젝트번호
Project No. PJ19-29

도면번호
Drawing No. M - 307

일련번호
Sheet No.

Autodesk

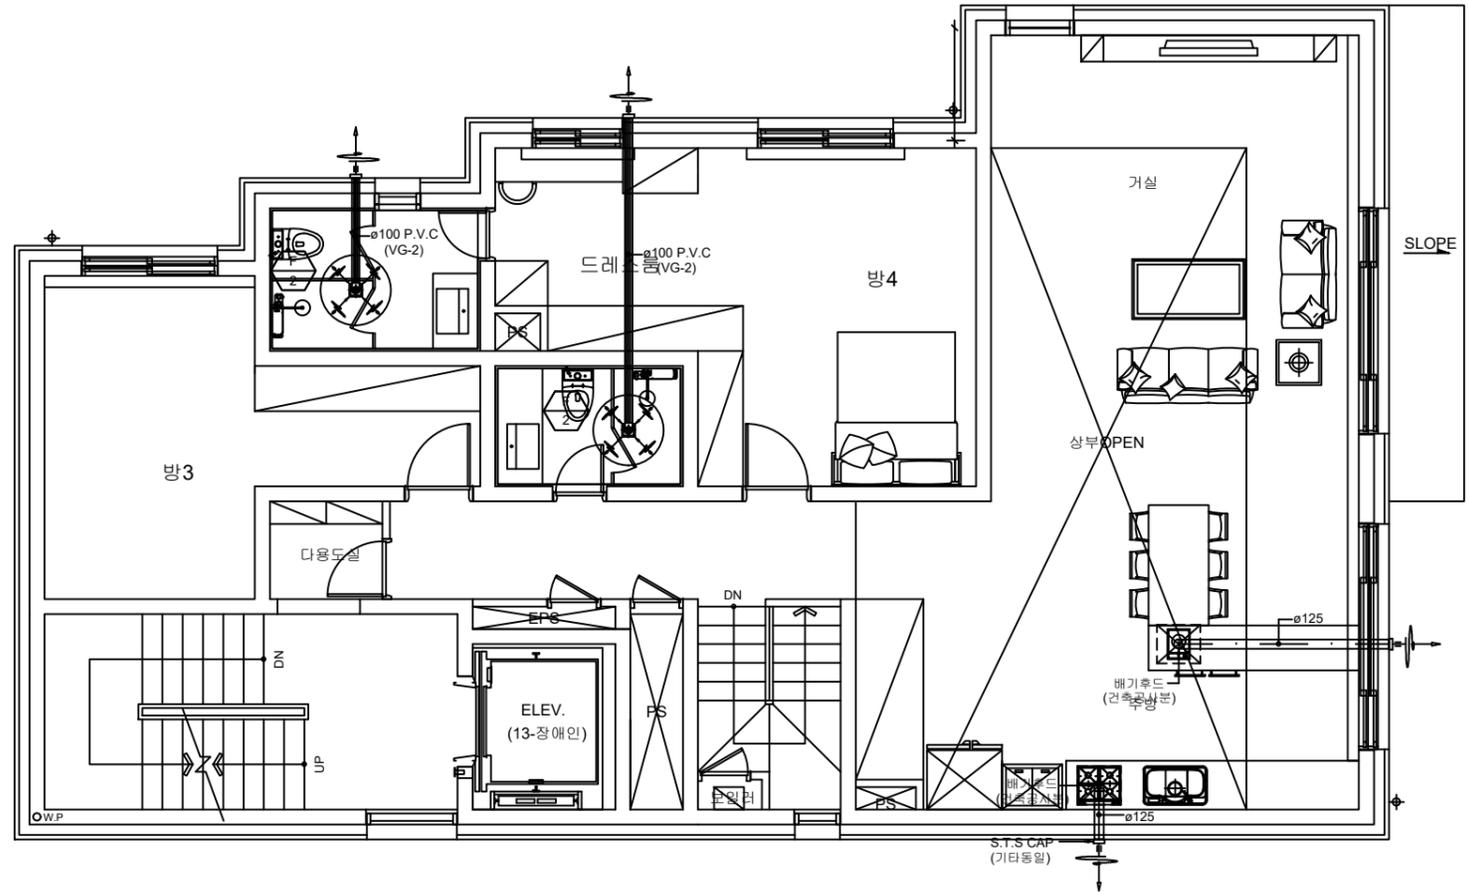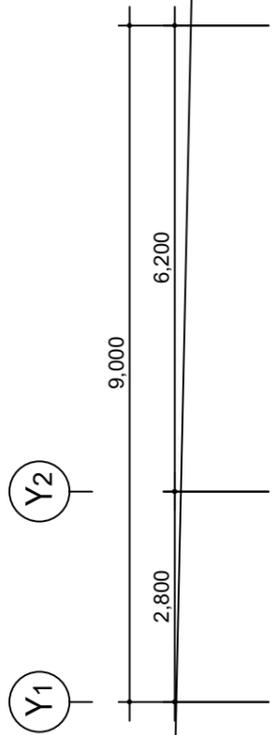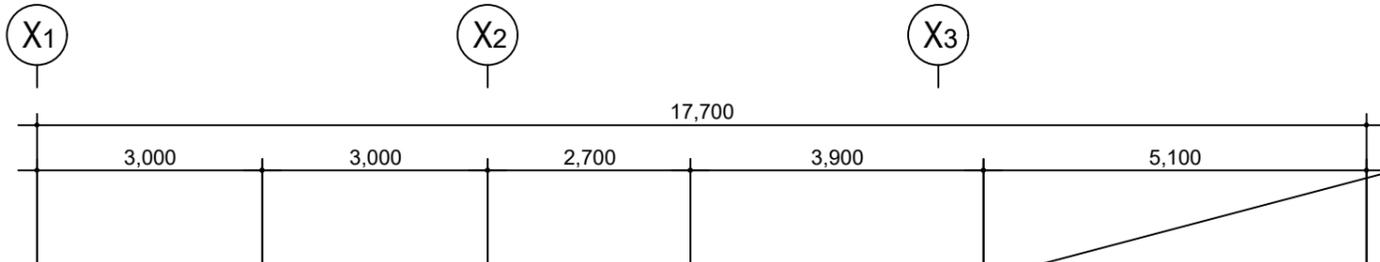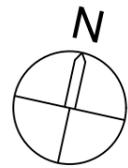

지상7층 환기덕트 평면도
 SCALE (A1) : 1/50
 SCALE (A3) : 1/100

NOTES

No.	Date	Revision Description	Chkd.

설계명
Project
**삼성동 100-2
도시형생활주택 신축공사**

승인
Approved

설계
Architect

검토
Chkd. 2

검토
Chkd. 1

담당
Drawn

협력설계
Consultant

도면명
Title

지상7층 환기덕트 평면도

축척
Scale 1 / 100 (A3)

프로젝트번호
Project No. PJ19-29

도면번호
Drawing No. M - 308

일련번호
Sheet No.

Autodesk