

8M 도로

4M 도로

1
A 01
지상 1층 평면도
축척: 1 / 100 (A3)

특기사항 NOTE

- 각 가구 / 호 / 층별 소화기 비치 및 각 실별 단독경보형 감지기를 설치할 것.
 - ① : 단독경보형 감지기 (유형: 경보음 발생시간 30초 이상, 70~90dB)
 - ② : 소화기 (층당 단위 2단위 이상 설치)
- 화장실/다용도실 등 바닥 배수설비
 - 화장실 F.D. : 어쿠아드레인(150X150)
 - 다용도실 F.D. : 세탁기용 중 트레이(150X150)
 - 사위부스 트레이 (수전 하단 벽면바닥에 설치)
 - 스텐레스 트레이(W:50 X H:30)

* 모든 F.D. 은 약취·발레 유입 및 역류 차단 기능이 있는 제품을 설치하고, 반드시 트레이 및 트레이쪽으로 바닥 구배를 조성하여 시공할 것.
- 화장실-원관종문 등의 문턱과 모든 실 창의 내부는 창대석을 설치할 것.
 - 문턱: THK30 화장석 비너구이
 - 창대석: THK30 화장석 물길기

* 문턱은 인접한 내실 바닥과의 단차이가 없이 시공할 것.
- 우수 배수설비
 - ① : 100 S'STL R.D(루프드레인) - 낙열거름망 포함 시공
 - ② : 칼라일루마늄 시각 선홍통(지정석) - 100X70X1.3T
- 각 가구 / 세대 추출입문
 - ③ : 고품방화문
- 차면시설 설치
 - ④ : 차면시설 (인접대지경계선 2m 이내 항호)
- SL : GL기준 골조마감 레벨







수정 REVISION

NO.	DATE	REVISIONS
△		
△		
△		
△		

제 도 DRAWN BY
검 제 CHECKED BY
승 인 APPROVED BY

도면명 TITLE
지상 1층 평면도
축척SCALE
1 / 60

일자 DATE
설계번호 DESIGN NO.
도면번호 DRAWING NO.
A 01 0 0 1

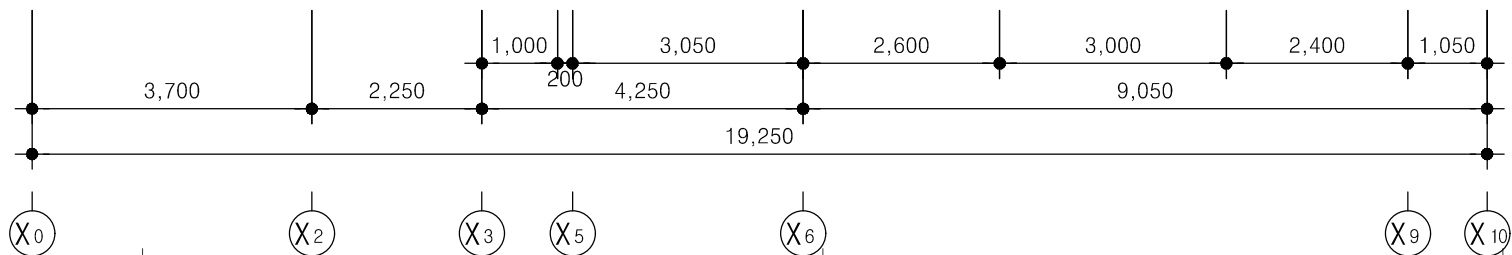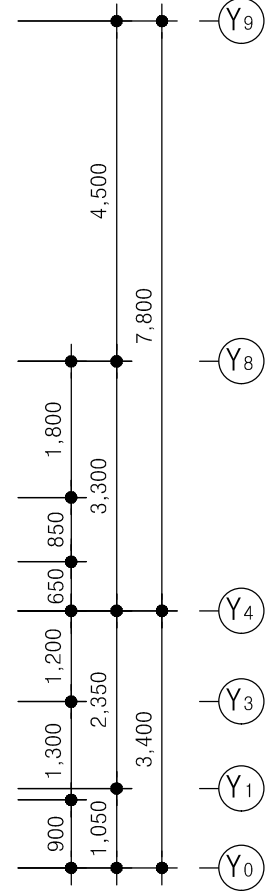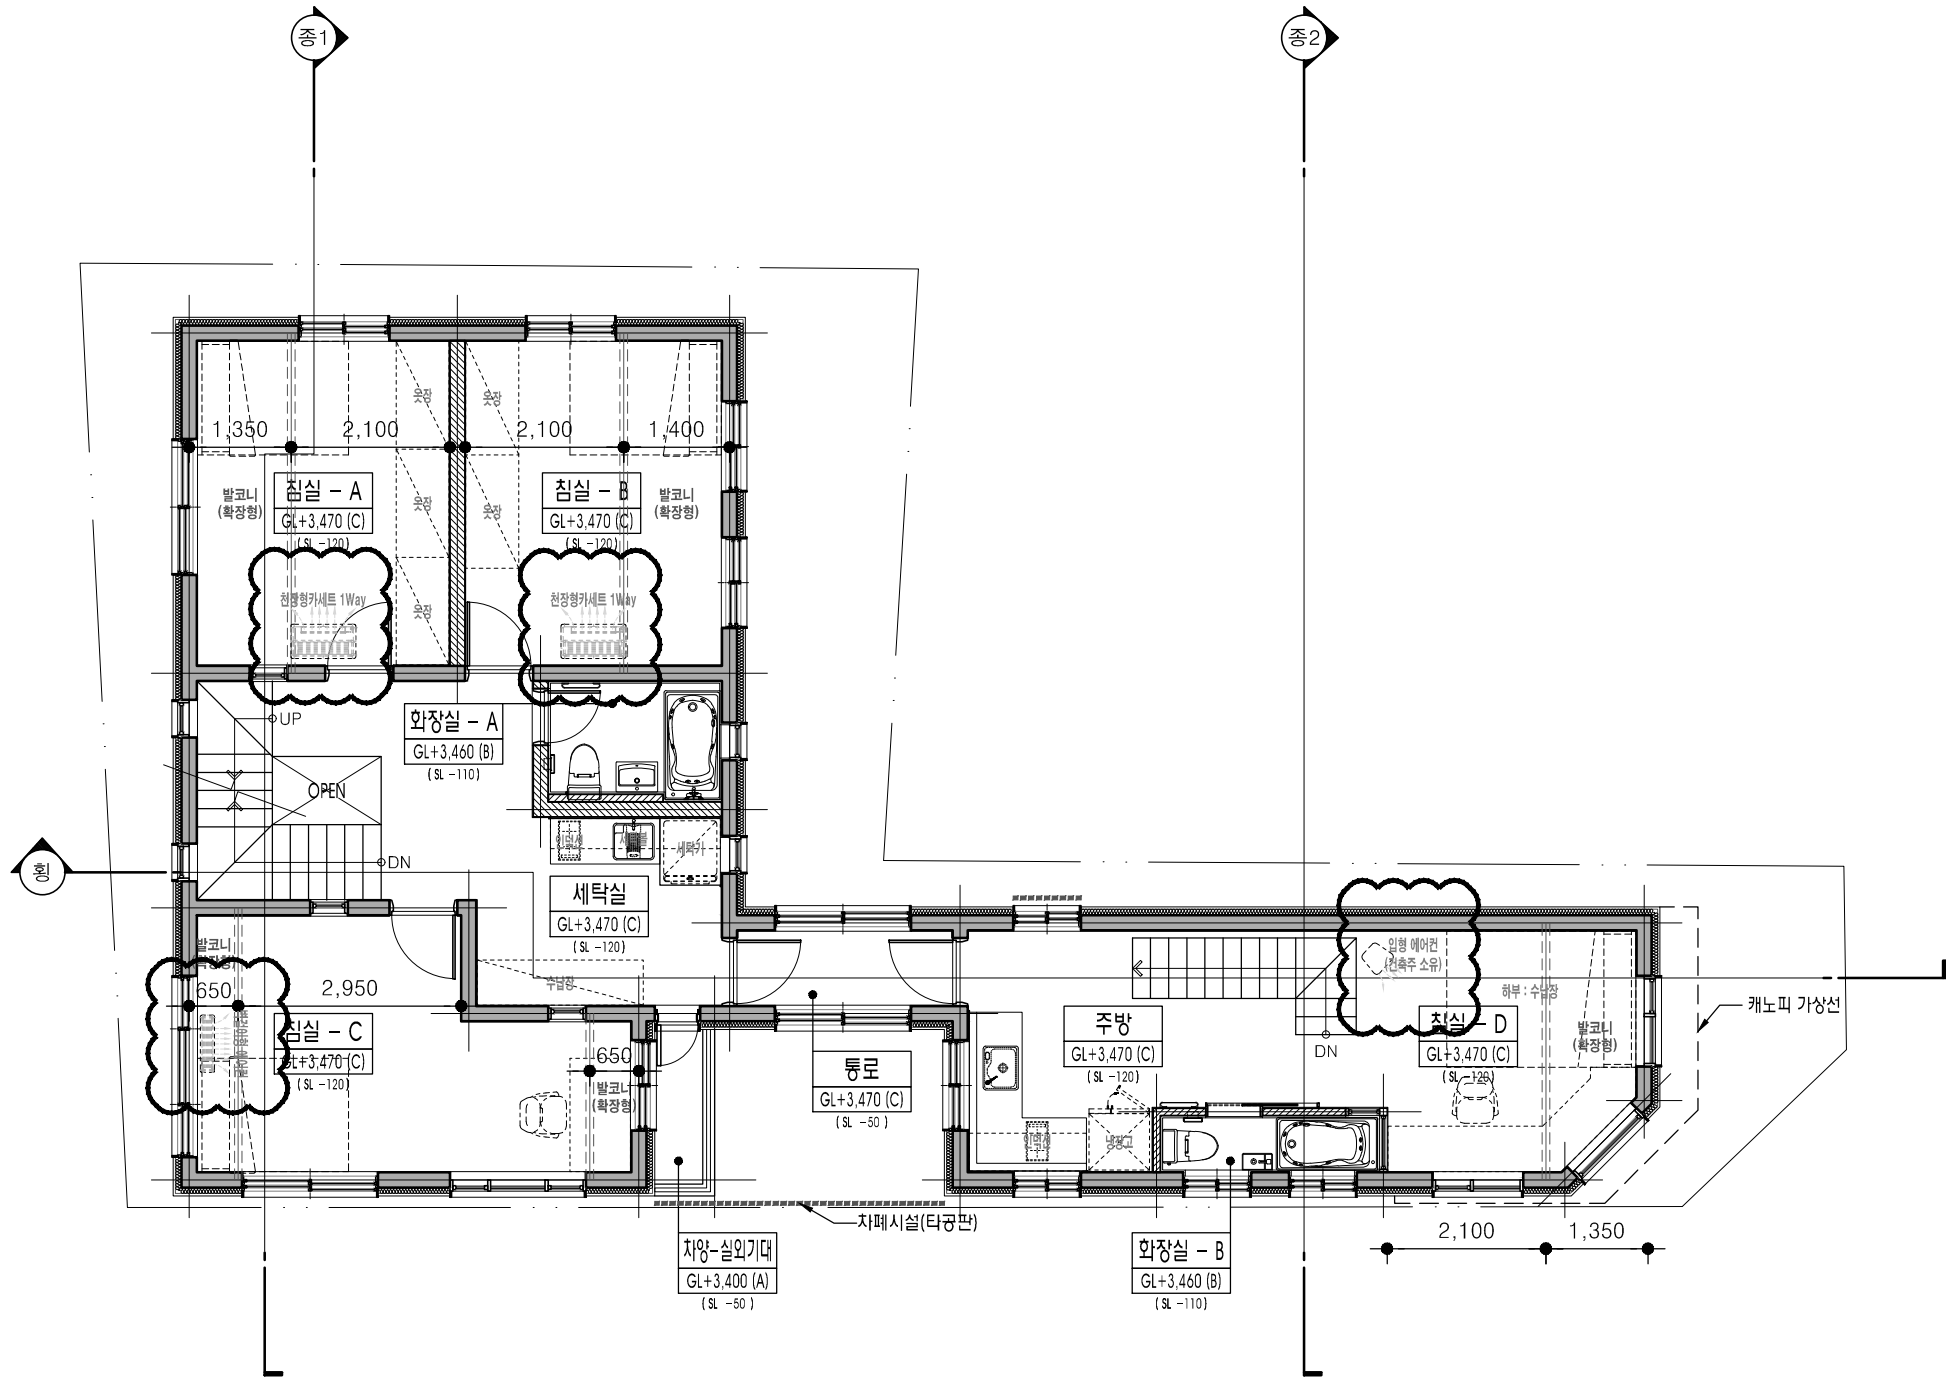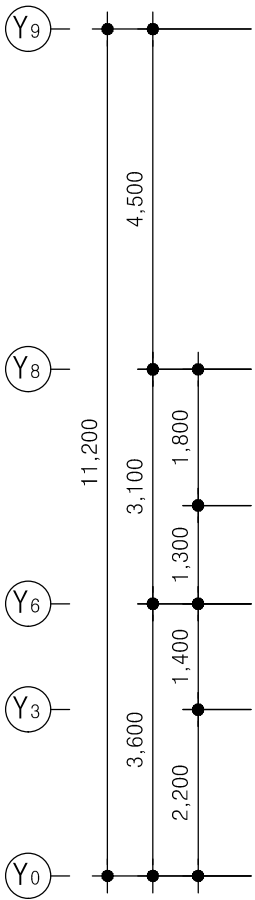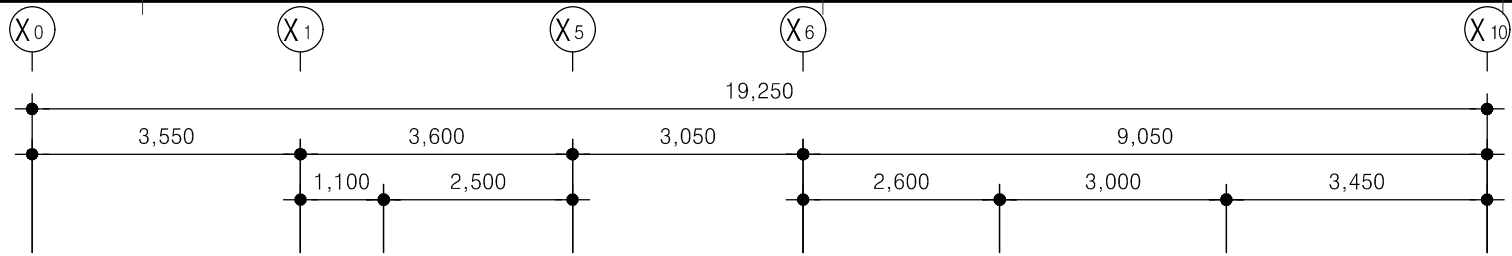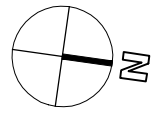

1
A/02
지상 2층 평면도
축척: 1 / 100 (A3)

특기사항 NOTE

- 각 가구 / 호 / 층별 소화기 비치 및 각 실별 단독경보형 감지기를 설치할 것.
 (A) : 단독경보형 감지기 (유충감지, 화재감지, 침입감지, 가스감지)
 (B) : 소화기 (층당 2단위 이상 비치)
 * 해당사항 주체와 상의할 필요 고려 (주체/주체용 소화기 비치 등)
- 화장실/다용도실 등 바닥 배수설비
 화장실 F.D. : 어쿠아드레인(150X150)
 다용도실 F.D. : 세탁기용 중 트레인(150X150)
 : 세탁기용 중 트레인(150X150)
 : 샤워부스 트랜지 (수전 하단 벽면 바닥에 설치)
 : 스텐레스 트랜지(W:50 X H:30)
 * 모든 F.D. 콘 약취/벌레 유입 및 역류 차단 기능이 있는 제품을 설치하고, 반드시 트레인 및 트랜지쪽으로 바닥 구배를 조성하여 시공할 것.
- 화장실-현관중문 등의 문턱과 모든 실 창의 내부는 창대석을 설치할 것.
 문턱 : THK30 화강석 비너구어
 창대석 : THK30 화강석 물갈기
 * 문턱은 인접한 내실 바닥과의 단차가 없이 시공할 것.
- 우수 배수설비
 : 100 S'STL R.D(루프드레인)
 - 낙엽거름망 포함 시공
 : 칼라일루미늄 사각 선충통(지정석)
 - 100X101.3T
- 각 가구 / 세대 주출입문
 : 고품질차문
- 차면시설 설치
 : 차면시설 (인접대지경계선 2m 이내 한도)
- SL : GL기준 골조마감 레벨

수 정 REVISION		
NO.	DATE	REVISIONS
△		
△		
△		
△		
△		

제 도 DRAWN BY
설 계 CHECKED BY
승 인 APPROVED BY

도면명 TITLE	지상 2층 평면도
축척SCALE	1 / 100

일자 DATE	
설계번호 DESIGN NO.	□□□□□□□□
도면번호 DRAWING NO.	A□□□□□□□