축척 1 : 120

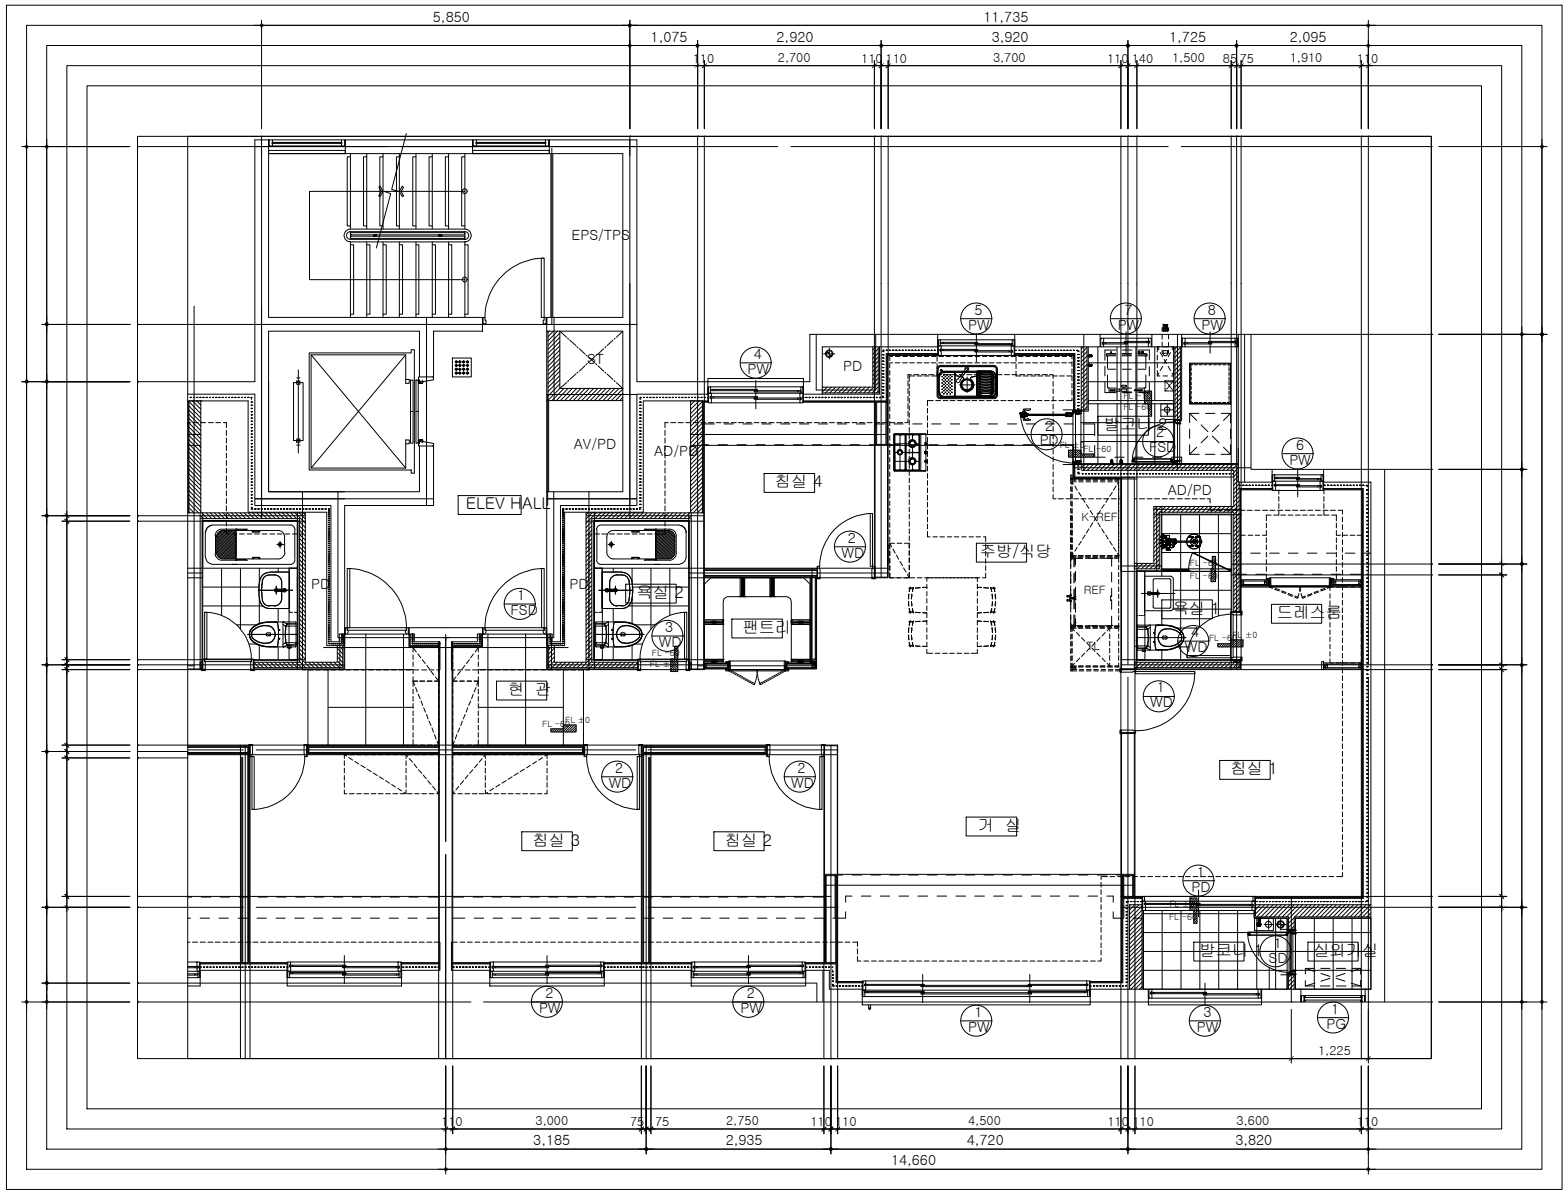

84㎡ A형 단위세대평면도 (확장형)

1 / A1 – SCALE A1 1/40 A3 : 1/80

설계명 PROJECT TITLE
부산반여1-1구역
주택재개발 정비사업

주 기 NOTES

수 정 REVISION

설 계 DRAWN BY | 검 토 CHECKED BY
심 사 REVIEWED BY | 제 출 SUBMITTED BY

축 척 SCALE A1 – 1/40 A3 – 1/80

일 자 DATE 2019. 09.

도 면 명 SUBJECT TITLE
84㎡ A형 (확장형)
단위세대평면도

도면번호 DRAWING NO
A-307

[주]엠&종합건축사사무소
AUMbLE ARCHITECTS ASSOCIATES
서울특별시 종로구 삼일대로 451
라이온스화관 3-6층
TEL : 02) 2200-0500
FAX : 02) 2200-0505